

令和元年 11 月 18 日
技術戦略部 技術開発企画課

全角文字が使われている図面ファイルがスタイルシートから起動できない問題について

現象

図面ファイル名に全角文字が使用されているファイルを起動すると、文字化けを起こして図面ファイルの起動に失敗する。

図面管理 (DRAWING.XML)

ファイル(F) 編集(E) 表示(V) お気に入り(A) ツール(T) ヘルプ(H)

図面管理 (DRAWING.XML)

図面管理 (DRAWING.XML)

共通情報

適用要領基準

土木201603-01

対象工種-数値

001

100

追加工種

追加対象工種-数値

100

追加対象工種-概要

○○○○

サブフォルダ

追加サブフォルダ名称

SITE01

追加サブフォルダ名称の概要

○○A工区

ソフトウェア用TAG

電納ヘルパー(国交省電設工事版) Ver5.00

図面情報


図面名	図面ファイル名	作成者名	図面ファイル作成ソフトウェア名	縮尺	図面番号	対象工種(数値)	SXFのバージョン	SAFファイル名
位置図	DOPL001Z-あいう.P21	○○建設会社	○○CADVer1.0	1:25000	1	001	3.1	0
証明柱据付図	DOPL002Z-サブフォルダ付き図面.P21	○○建設会社	○○CADVer1.0	1:100	2	100	3.0	0
平面図	DOPL002Z.P21	○○建設会社	○○CADVer1.0	1:25000	2	001	3.1	

①クリック

②文字化けが起きる

電納ヘルパー(国交省電設工事版) Ver1.00

file:///C:/Users/95093.KT/Desktop/新しいフォルダー/DRAWING/SITE01/DOPL002Z-あいう.P21

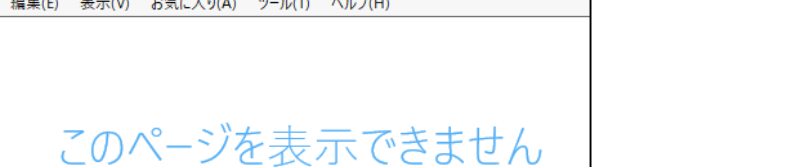

このページを表示できません

ファイル(F) 編集(E) 表示(V) お気に入り(A) ツール(T) ヘルプ(H)

このページを表示できません

- Web アドレス が正しいか確かめてください
- Bing でこのサイトを検索
- [ページを更新](#)

[▼ 詳細情報](#)

[接続の問題を修正](#)

③起動に失敗する

※正しい動作

図面管理 (DRAWING.XML) ×

ファイル(F) 編集(E) 表示(V) お気に入り(A) ツール(T) ヘルプ(H)

図面管理 (DRAWING.XML)

共通情報	適用要領基準		土木201603-01	
	対象工種-数値		001	
			100	
	追加工種	追加対象工種-数値	100	
		追加対象工種-概要	○○○○	
サブフォルダ	追加サブフォルダ名称	SITE01		
	追加サブフォルダ名称の概要	○○A工区		
ソフトウェア用TAG				電納ヘルパー(国交)

図面情報

図面名	図面ファイル名	作成者名	図面ファイル作成ソフトウェア名	縮尺	図面番号
位置図	D0PL001Z-あいう.P21	○○建設会社	○○CADVer1.0	1:25000	1
証明柱据付図	D0PL002Z-サブフォルダ付き図面.P21	○○建設会社	○○CADVer1.0	1:100	2
平面図	D0PL002Z.P21	○○建設会社	○○CADVer1.0	1:25000	2


電納ヘルパー(国交省電設工事版) Ver1.00
file:///C:/Users/95093.KTI/Desktop/新しいフォルダー/DRAWING/D0PL002Z.P21

①クリック

②文字化けが起きない

KTSSHI0031 から D0PL002Z.P21 (6.00 KB) を開くか、または保存しますか?

ファイルを開く(O) 保存(S) キャンセル(C) ×

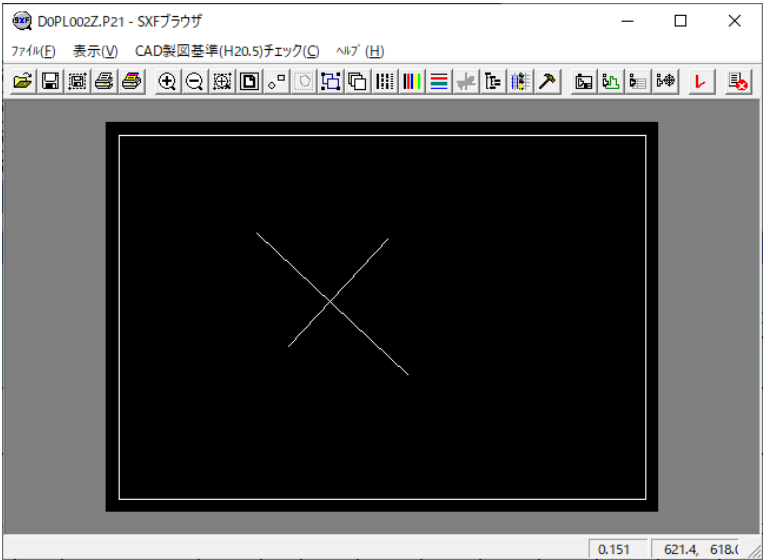

③起動する

原因

スタイルシートが全角文字（文字、英数共）のリンク起動に対応していないため。

対応策

図面ファイル名の命名規則におけるユーザ定義領域に全角文字（文字、英数共）を使用しない様、お願い致します。

対応策

「工事完成図書電子納品要領」「実施設計業務等納品要領」「下水道施設 CAD 製図基準」の一部改正を行いました。

また、上記事象に対応したチェックシステム 4.03（工事版）、4.03（設計版）をホームページに掲載しました。更新後のプログラムをご利用いただく事で全角文字が使用されている場合、エラーが表示されます。

お願い

今後、JS へ提出される成果品については、改正後の基準に沿って成果品を作成頂くようお願い致します。

JS 電子納品チェックシステム（工事用）Ver.4.02、（設計用）Ver.4.01 をご使用の場合は、（工事用）Ver.4.03、（設計用）Ver.4.03 をインストールして使用して頂くようお願い致します。

以上