別紙１：一般平面図

一般平面図 S=1:1500

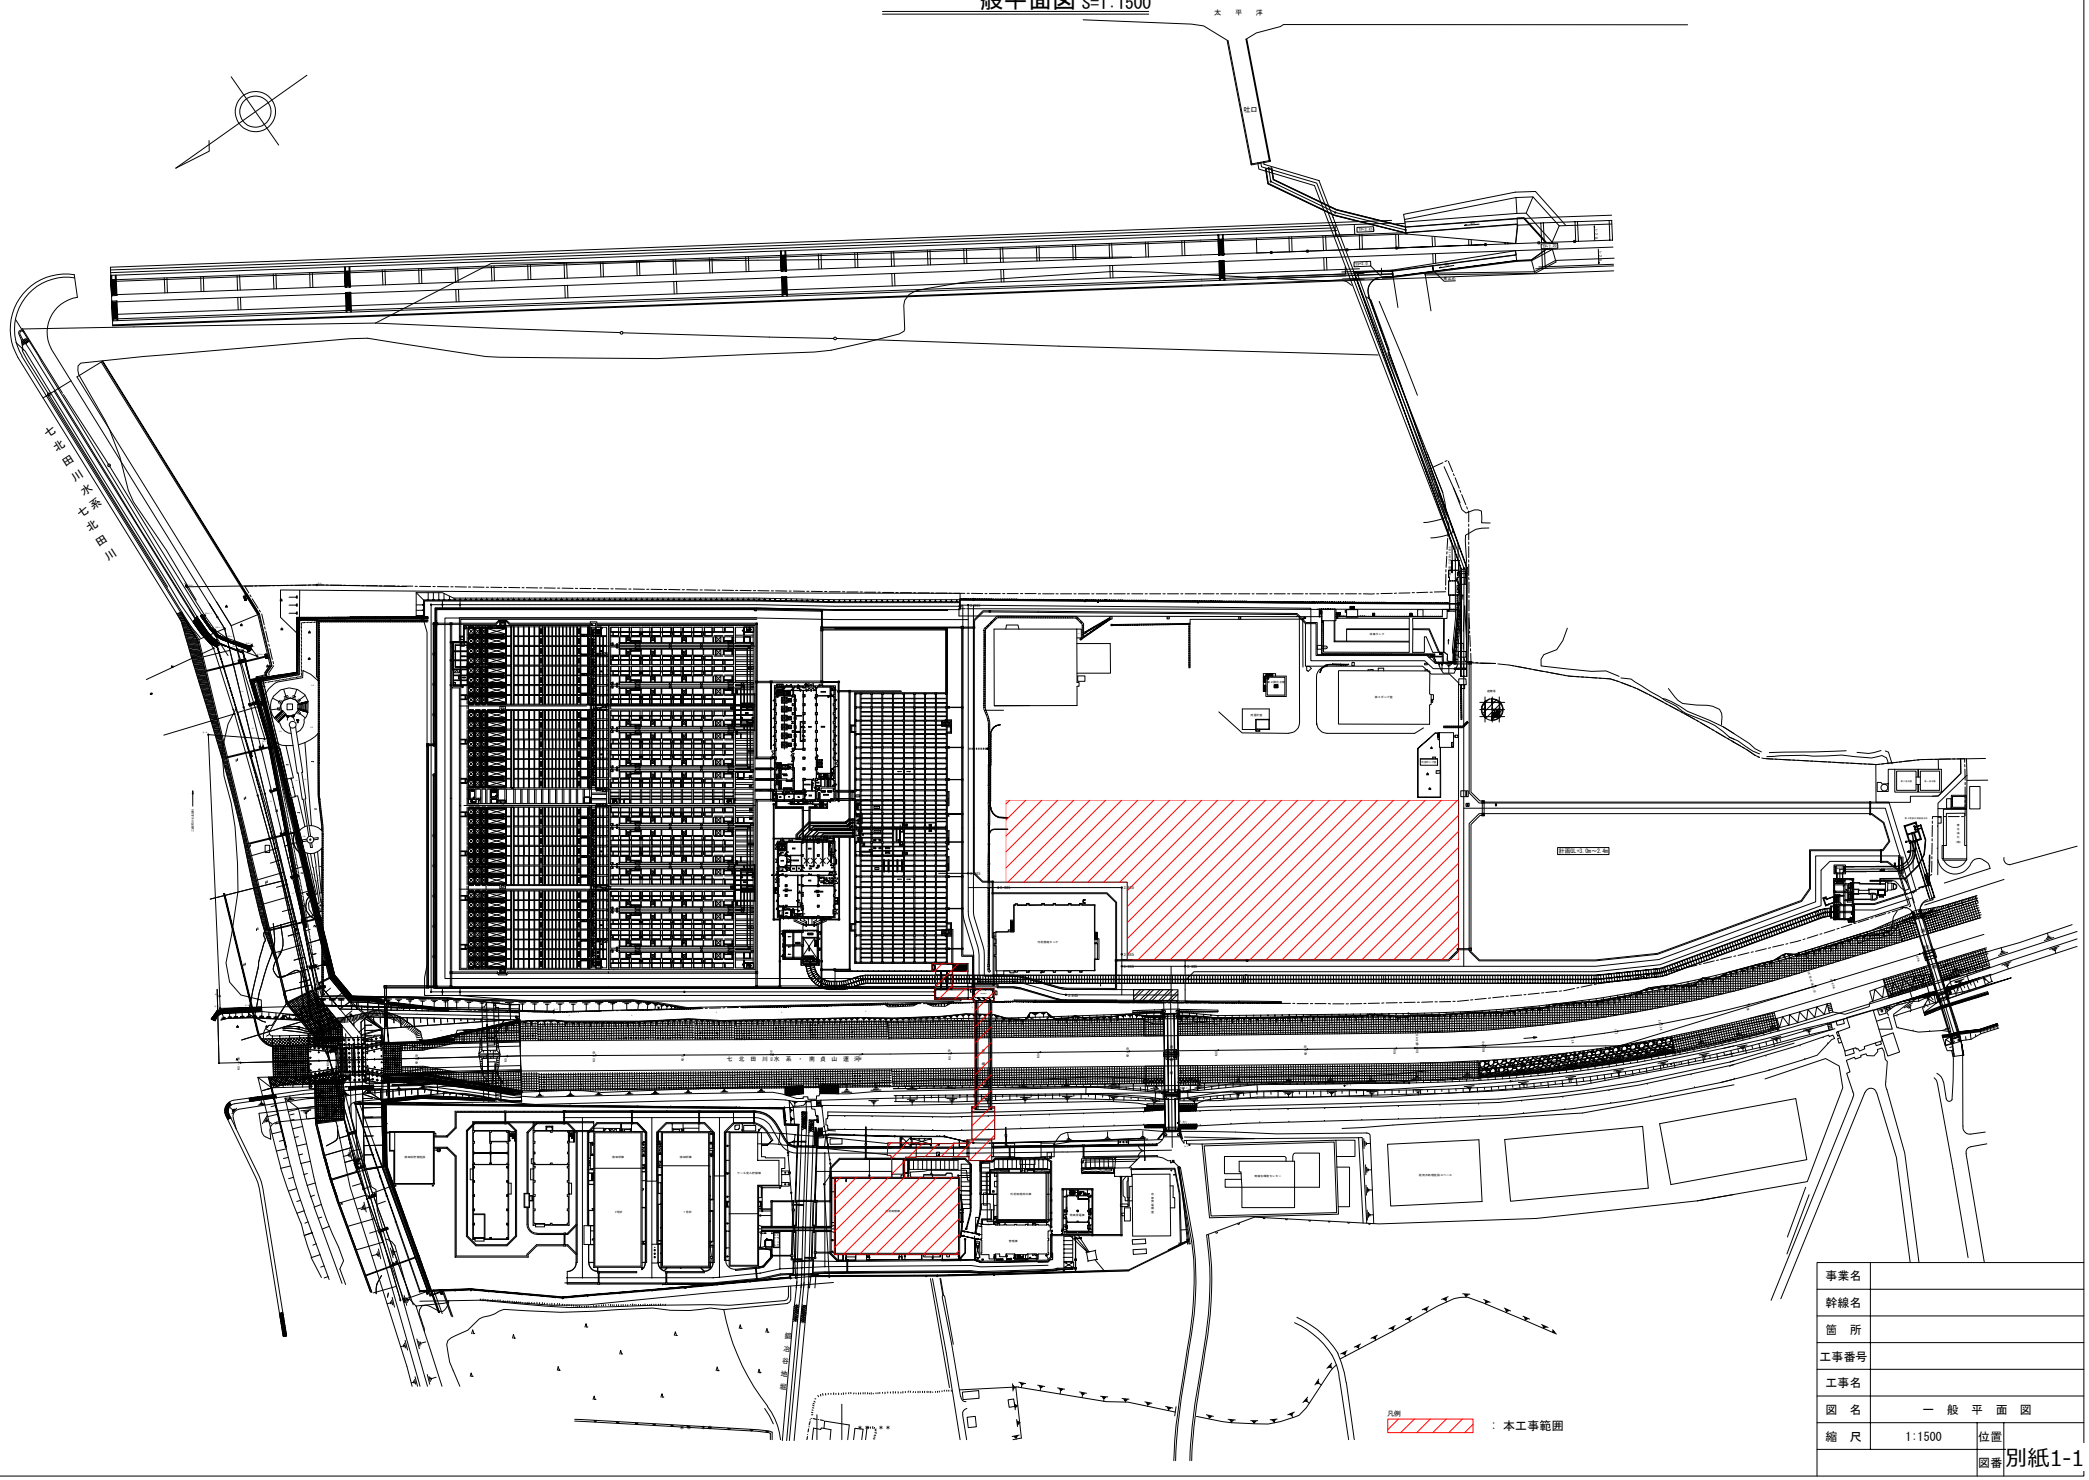

事業名	
幹線名	
箇所	
工事番号	
工事名	
図名	一般平面図
縮尺	1:1500
位置	
図番	別紙1-1

別紙１：一般平面図

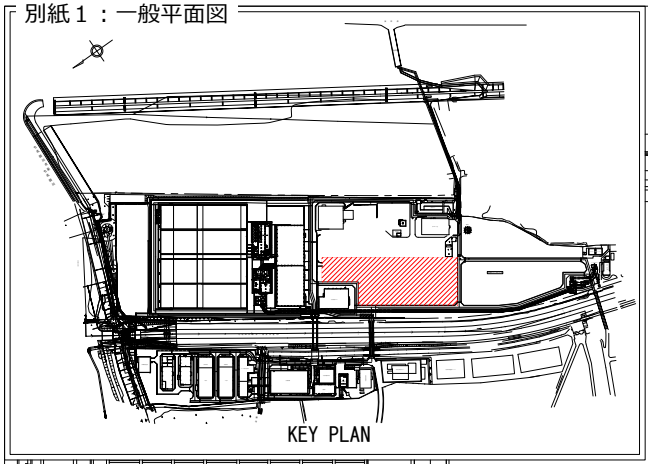

一般平面図 S=1:500

敷地境界
消毒タンク
第２調圧水槽
第３ポンプ室
流量計室
避難塔
汚泥ポンプ室
33000
254100
100600
153500
46000
GL TP+3.8m
68000
GL TP+3.8～2.4m
89500
43600
既設汚泥濃縮槽
E
F
186000
敷地境界
七北田川水系・南貞山運河
工事車両進入ルート

凡例
：本事業用地

事業名	
幹線名	
箇所	
工事番号	
工事名	
図名	一般平面図
縮尺	1:500
位置	
図番	別紙1-2