

令和　２　年　度				履　行　期　限		令和3年3月10日			
		運用 支援課長		分室長		審査者		担当	
委　託　業　務　名		令和2年度　磐南浄化センター場内植栽管理業務							
委託地名(箇所)		静岡県磐田市小中瀬　他　地内　磐南浄化センター							
委　託　内　容		磐南浄化センター場内の植栽管理 1式							
《		業　務　委　託　設　計　書						日本下水道事業団	
業　務　委　託　金　額		金_____円也				内　訳			
費　　　目		工　　　種		金　　　額		摘　　　要			
業務委託費									
業務価格						円			
消費税相当額						円			
業務委託費計						円			
設計金額		区分						計	
金_____円也									

委 託 費 内 訳 書								
費 目	工 種	種 別	細 別	単 位	数 量	単 価	金 額	摘 要
委託費（業務費）								
	植栽管理							
		剪定	冬期	式	1.0			第 1号明細書
		薬剤防除	夏期	式	1.0			第 2号明細書
		薬剤防除	冬期	式	1.0			第 3号明細書
		施肥	冬期	式	1.0			第 4号明細書
			計					
		直接業務費計						
		共通仮設費						
			共通仮設費(率分)	式	1.0			経費計算明細書による
		共通仮設費計						
		小計（純業務費）						
		現場管理費		式	1.0			経費計算明細書による
		計（業務原価）						
		一般管理費等		式	1.0			経費計算明細書による
業務費計								
業務価格								
消費税相当額				式	1.0			
委託費計								

様式- 5

第 1 号 明 細 書 細別：				種別 [A24 場内整備工 植栽管理 (剪定)]			1 式
項 目	形 状	単 位	数 量	単 価	金 額	摘 要	
剪定	高木 冬期 幹周60cm以上120cm未満	本	33				
剪定	高木 冬期 幹周60cm未満	本	287				
剪定	中木 樹高1.0m以上2.0m未満	本	230				
剪定	寄せ植え・中木 樹高0.6m以上3.0m未満	m 2	3,340				
剪定	寄せ植え・低木 樹高0.6m未満	m 2	1,250				
★★★ 合 計							

第 2 号 明 細 書 細別：植栽管理 (薬剤防除- 夏期)				種別 [A24 場内整備工 植栽管理 (薬剤防除- 夏期)]			1 式
項 目	形 状	単 位	数 量	単 価	金 額	摘 要	
薬剤防除 夏期	高木 幹周60cm以上120cm未満	本	33				
薬剤防除 夏期	高木 幹周60cm未満	本	287				
薬剤防除 夏期	中木 樹高1.0m以上2.0m未満	本	230				
薬剤防除 夏期	寄せ植え・中木	m 2	3,340				
薬剤防除 冬期	寄せ植え・低木・球物	m 2	1,250				
★★★ 合 計							

様式- 5

第 3 号 明 細 書 種別 [A24 場内整備工] 細別：植栽管理（薬剤防除- 冬期）						
1 式						
項 目	形 状	単 位	数 量	単 価	金 額	摘 要
薬剤防除 冬期	高木 幹周60cm以上120cm未満	本	33			
薬剤防除 冬期	高木 幹周60cm未満	本	287			
薬剤防除 冬期	中木 樹高1.0m以上2.0m未満	本	230			
薬剤防除 冬期	寄せ植え・中木	m 2	3,340			
薬剤防除 冬期	寄せ植え・低木・球物	m 2	1,250			
★★★ 合 計						

第 4 号 明 細 書 種別 [A24 場内整備工] 細別：植栽管理（施肥）						
1 式						
項 目	形 状	単 位	数 量	単 価	金 額	摘 要
施肥	高木	本	320			
施肥	中木 樹高1.0m以上2.0m未満	本	230			
施肥	寄せ植え・中木	m 2	550			
施肥	寄せ植え・低木・球物	m 2	1,250			
★★★ 合 計						


植 栽 管 理

磐南浄化センター

記号		①	②	③	④	⑤	⑥	⑦	⑧	⑨	⑩	⑪	⑫	⑬	⑭	⑮	計
	高 木	本	本	本	本	本	本	本	本	本	本	本	本	本	本	本	
メ	アメリカフウ				2												2
ア	アラカシ	7															7
ウ	ウバメガシ	4			3												7
ウメ	ウメ				1												1
オ	オオシマ桜		3		2												5
クス	クスノキ			2			5	6			14						27
モ	クロガネモチ				3	4							2				9
ク	クロマツ	5		14	4												23
ル	サルスベリ	2				1											3
シ	シダレ桜			1													1
タ	タブノキ	2		2	3				2	7	43					11	70
マキ	マキノキ	3		1	5												9
マ	マテバシイ				2	1							1				4
ヤ	ヤマモモ		10	12	28			1	18	27	42			3		9	150
ユ	ユズリハ							2									2
	計	23	13	32	53	6	5	9	20	34	99	0	3	3	0	20	320
	中 木	本	本	本	本	本	本	本	本	本	本	本	本	本	本	本	
キ	キンモクセイ	2		4													6
モ	クロガネモチ	1							6	14	4						25
サ	サザンカ	3															3
ツ	ツバキ						1	0		1							2
シャ	シャリンバイ																0
ム	ムクゲ	2		1													3
モツ	モッコク				2		8	13	9	13	9						54
キョ	キョウチクトウ		11													36	47
ホ	ホルトノキ								6	14	14						34
マ	マテバシイ	1							5	3	9					34	52
サカ	サカキ							3									3
ヤ	ヤマモモ								1								1
	計	9	11	5	2	0	9	16	27	45	36	0	0	0	0	70	230
	中木寄植	m	m	m	m	m	m	m	m	m	m	m	m	m	m	m	
	イヌツゲ			48	113				102	162	355					180	960
	ウバメガシ			25												80	105
	計	0	0	73	113	0	0	0	102	162	355	0	0	0	0	260	1,065
	低木寄植	m2	m2	m2	m2	m2	m2	m2	m2	m2	m2	m2	m2	m2	m2	m2	
	アベリア			24													24
	カンツバキ					4	5	3									12
	キンシバイ				35												35
	キンメツゲ	29															29
	サツキ				28		18										46
	シャリンバイ	17		15	66	1											99
	ツゲ玉	1		1													2
	ツツジ玉	2															2
	ツツジ類	61		76	231	93							20				481
	ハマヒサカキ				18	21	20	39									98
	ヒイラギナンテン	29															29
	ボックスウッド	44			8				83	173	92						400
	計	183	0	116	386	119	43	42	83	173	92	0	20	0	0	0	1,257

令和2年度 場内樹木管理数量表


番号	業務内容	剪定						薬剤防除						施肥				
		高木 60～120	高木 60未満	中木	寄植・中木		寄植低 木球物	高木 60～120	高木 60未満	中木	寄植・中木		寄植低 木球物	高木	中木	寄植・中木		寄植低 木球物
		本	本	本	m	m ² (m×3.6)	m ²	本	本	本	m	m ² (m×3.6)	m ²	本	本	m	m ² (m×0.6)	m ²
①	管理棟まわり	6	17	9			183	6	17	9			183	23	9			183
②	西門南側		13	11					13	11				13	11			
③	正門南側	15	17	5	73	263	116	15	17	5	73	263	116	32	5	73	44	116
④	正門北側	12	41	2	113	407	386	12	41	2	113	407	386	53	2	113	68	386
⑤	送風機棟まわり		6				119		6				119	6				119
⑥	ポンプ棟まわり		5	9			43		5	9			43	5	9			43
⑦	沈砂棟まわり		9	16			42		9	17			42	9	16			42
⑧	ポンプ棟北側		20	27	102	367	83		20	30	102	367	83	20	27	102	61	83
⑨	水処理棟北側		34	45	162	583	173		34	46	162	583	173	34	45	162	97	173
⑩	用水棟北側		99	36	355	1,278	92		99	36	355	1,278	92	99	36	355	213	92
⑪	用水棟まわり																	
⑫	用水棟南側		3				20		3				20	3				20
⑬	汚泥濃縮棟まわり		3						3					3				
⑭	汚泥処理棟まわり																	
⑮	場内東側		20	70	260	936			20	70	260	936		20	70	260	156	
合計		33	287	230	1,065	3,834	1,257	33	287	230	1,065	3,834	1,257	320	230	1,065	639	1,257
設計数量		33	287	230	929	3,340	1,250	33	287	230	929	3,340	1,250	320	230	929	550	1,250

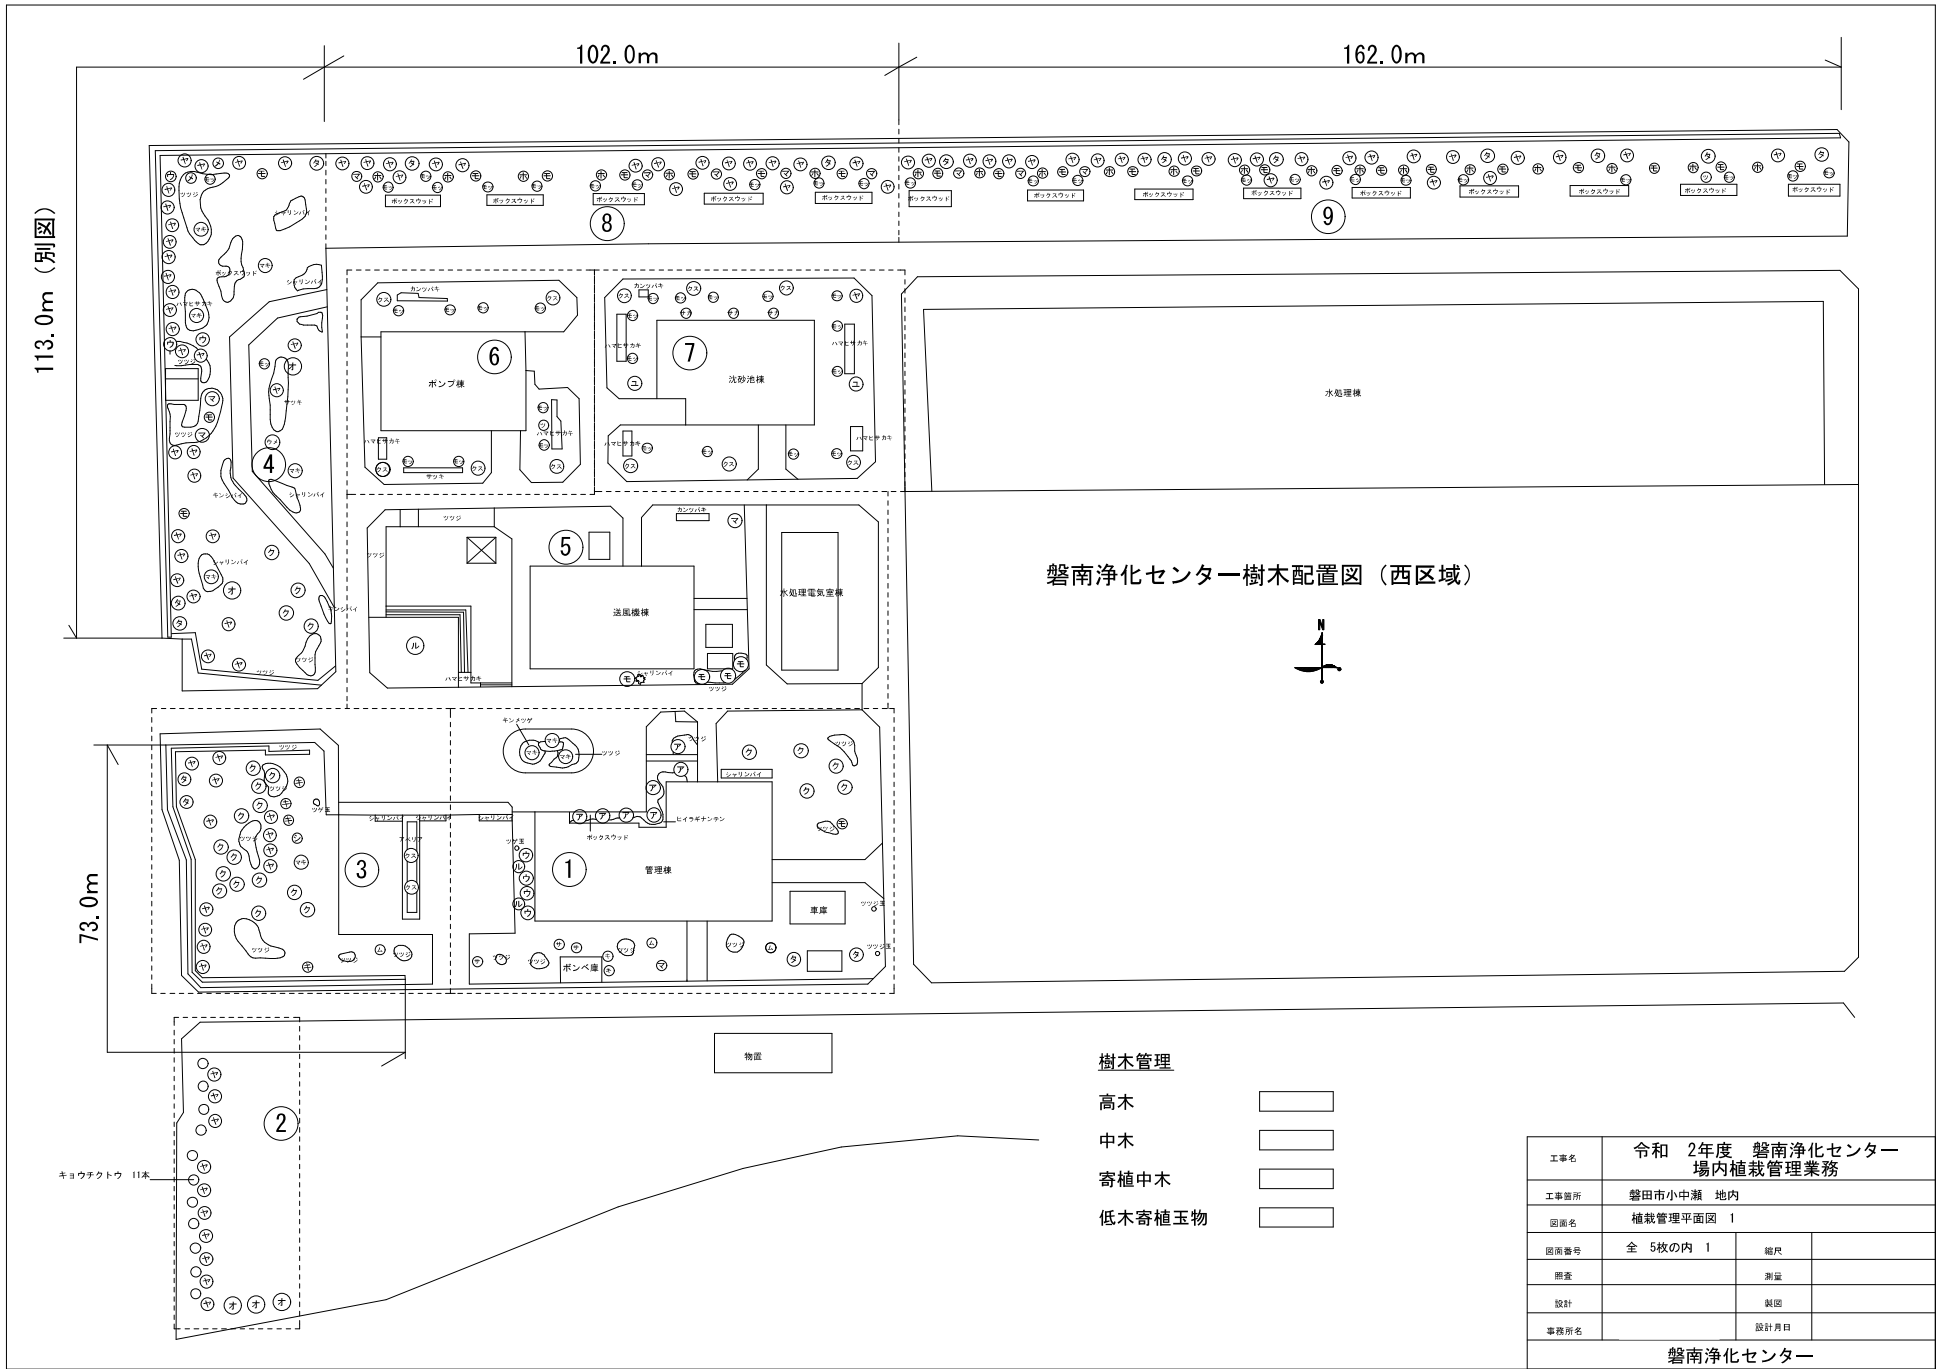


工事名	令和 2年度 磐南浄化センター 場内植栽管理業務		
工事箇所	磐田市小中瀬 地内		
図面名	植栽管理平面図 1		
図面番号	全 5枚の内 1	縮尺	
照査		測量	
設計		製図	
事務所名		設計月日	
磐南浄化センター			

60.0+145.0+150.0=355.0m（施肥・薬剤防除・剪定）


北門

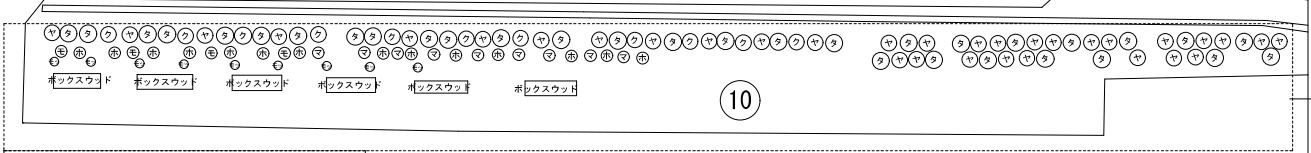

別図

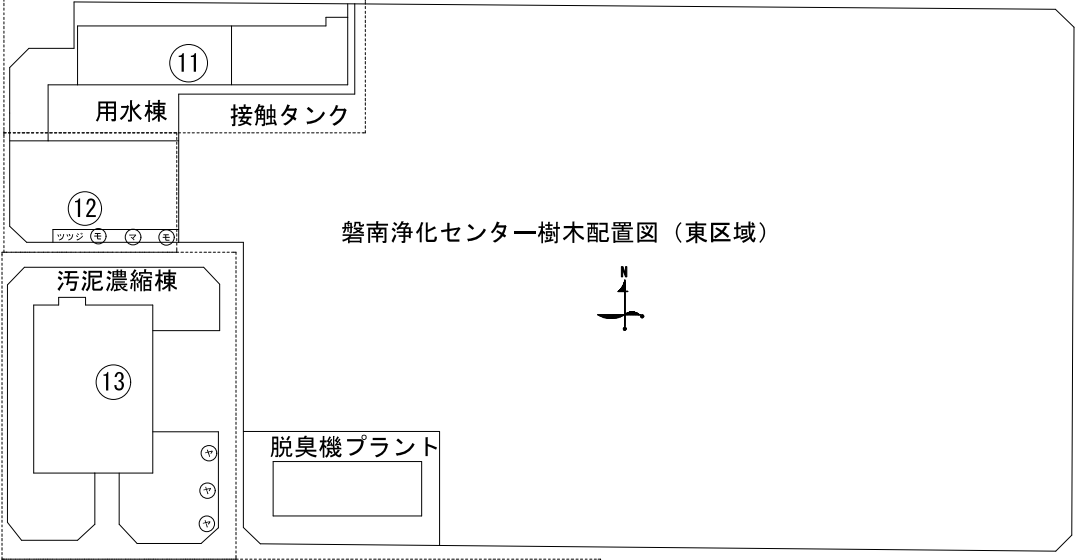


磐南浄化センター樹木配置図（東区域）

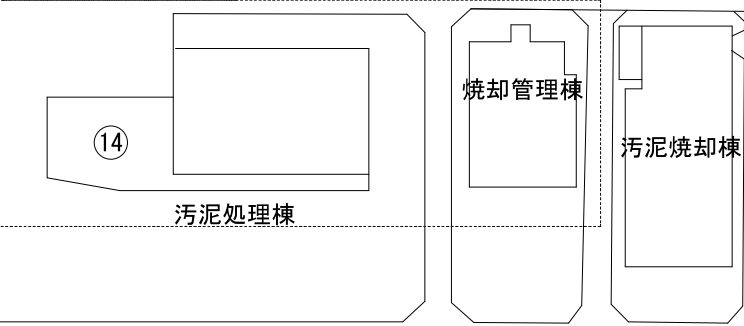

汚泥処理棟

工事名	令和 2年度 磐南浄化センター 場内植栽管理業務		
工事箇所	磐田市小中瀬 地内		
図面名	植栽管理平面図 2		
図面番号	全 5枚の内 2	縮尺	
照査		測量	
設計		製図	
事務所名		設計月日	
磐南浄化センター			

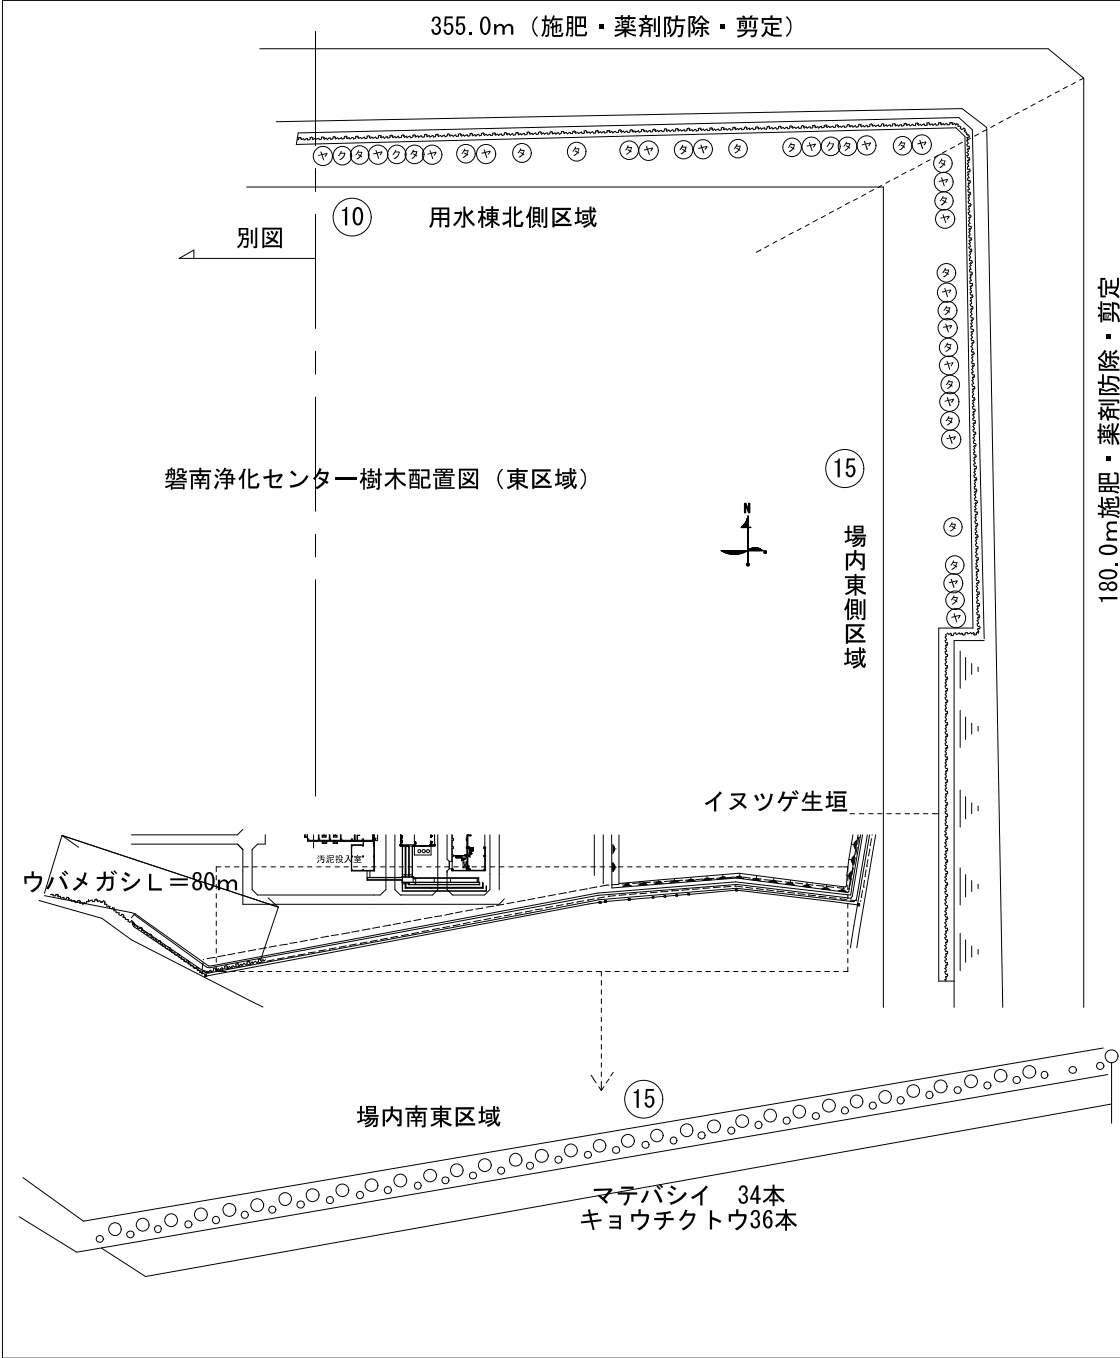


180.0m施肥・薬剤防除・剪定

磐南浄化センター															
樹木数量表	①	②	③	④	⑤	⑥	⑦	⑧	⑨	⑩	⑪	⑫	⑬	⑭	計
記号	高木	本	本	本	本	本	本	本	本	本	本	本	本	本	本
メ	アメリカフウ			2											2
ア	アラカシ	7													7
ウ	ウバメガシ	4		3											7
ウメ	ウメ			1											1
オ	オオシマ桜		3	2											5
クス	クスノキ			2		5	6			14					27
モ	クロガネモチ				3	4						2			9
ク	クロマツ	5		14	4										23
ル	サルスベリ	2				1									3
シ	シダレ桜			1											1
タ	タブノキ	2		2	3			2	7	43				11	70
マキ	マキノキ	3		1	5										9
マ	マテバシイ				2	1						1			4
ヤマ	ヤマモモ		10	12	28			1	18	27				3	150
ユ	ユズリハ						2								2
計		23	13	32	53	6	5	9	20	34	99	0	3	3	320
中木	本	本	本	本	本	本	本	本	本	本	本	本	本	本	本
キン	キンモクセイ	2		4											6
モ	クロガネモチ	1						6	14	4					25
サ	サザンカ	3													3
ツ	ツバキ					1				1					2
シャ	シャリンバイ														0
ム	ムクゲ	2		1											3
モツ	モッコク				2	8	13	9	13	9					54
キョ	キョウチクトウ		11												47
ホ	ホルトノキ							6	14	14					34
マ	マテバシイ	1						5	3	9					52
サカ	サカキ						3								3
ヤマ	ヤマモモ							1							1
計		9	11	5	2	0	9	16	27	45	36	0	0	0	70
中木寄植	m	m	m	m	m	m	m	m	m	m	m	m	m	m	m
イヌツゲ			48	113				102	162	355					960
ウバメガシ			25												80
計		0	0	73	113	0	0	0	102	162	355	0	0	0	1,065
低木寄植	m2	m2	m2	m2	m2	m2	m2	m2	m2	m2	m2	m2	m2	m2	m2
アベリア			24												24
カンツバキ					4	5	3								12
キンシバイ				35											35
キンメツゲ	29														29
サツキ					28		18								46
シャリンバイ	17		15	66	1										99
ツゲ玉	1		1												2
ツツジ玉	2														2
ツツジ類	61		76	231	93							20			481
ハマヒサカキ				18	21	20	39								98
ヒイタギナンテン	29														29
ボックスウッド	44			8				83	173	92					400
計	183	0	116	386	119	43	42	83	173	92	0	20	0	0	1,267














工事名	令和 2年度 磐南浄化センター 場内植栽管理業務		
工事箇所	磐田市小中瀬 地内		
図面名	植栽管理平面図 3		
図面番号	全 5枚の内 3	縮尺	
照査		測量	
設計		製図	
事務所名		設計月日	
磐南浄化センター			

寄植剪定

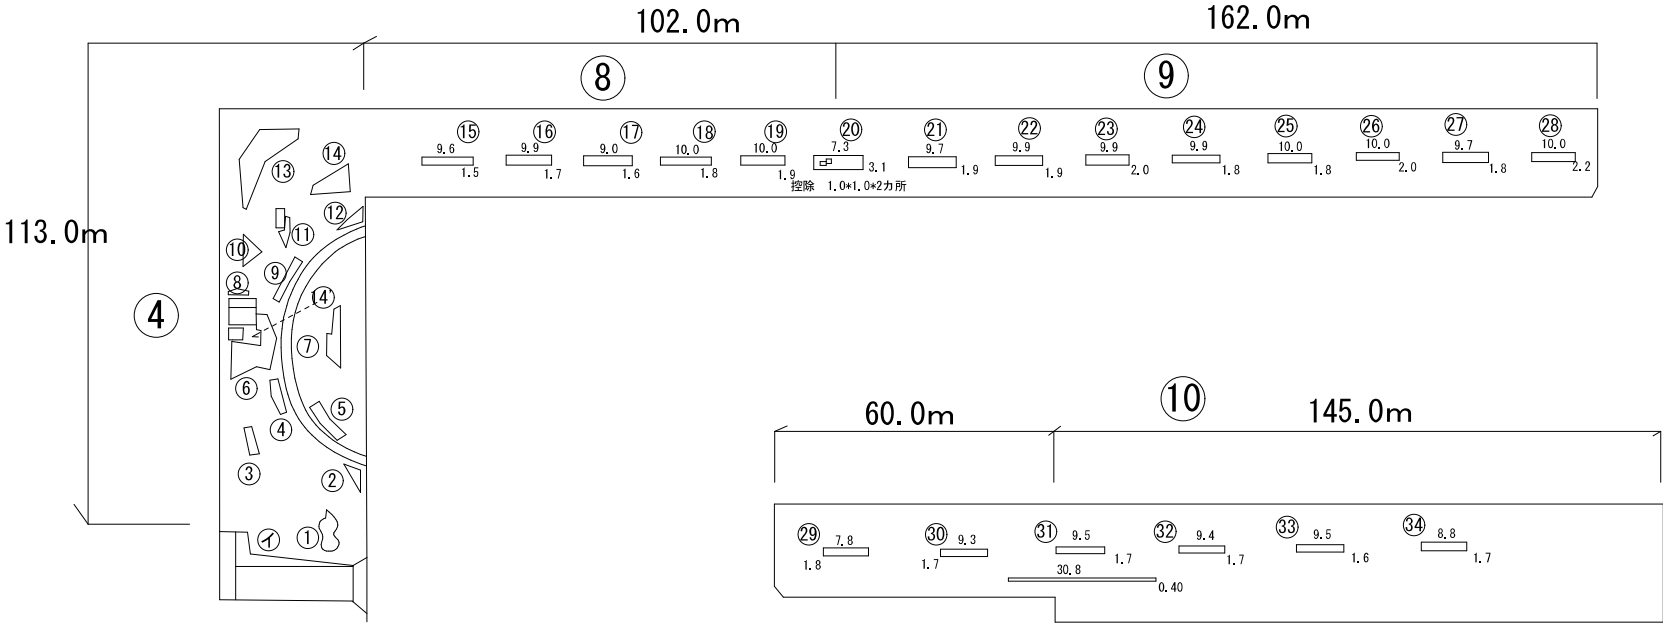

- ツツジ ①⑥⑧⑨⑬⑭①
- キンジバイ ②④⑫
- シャリンバイ ③⑤⑭
- サツキ ⑦
- ハマヒサカキ ⑩
- ボックスウッド ⑪

工事名	令和 2年度 磐南浄化センター 場内植栽管理業務		
工事箇所	磐田市小中瀬 地内		
図面名	植栽管理寄植剪定 1		
図面番号	全 5枚の内 4	縮尺	
照査		測量	
設計		製図	
事務所名		設計月日	
磐南浄化センター			

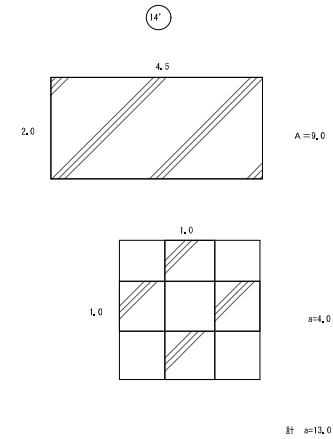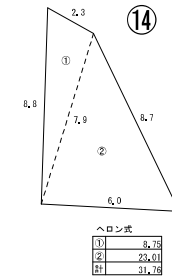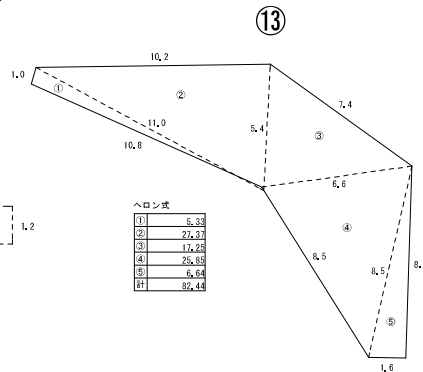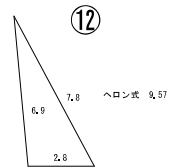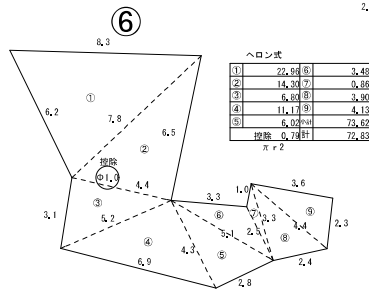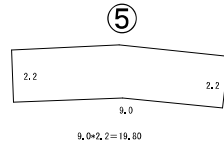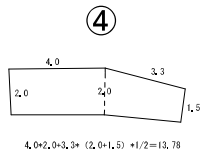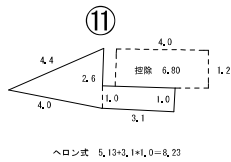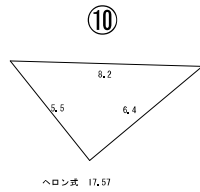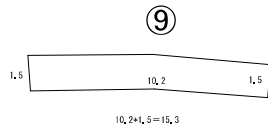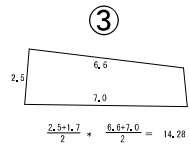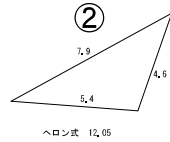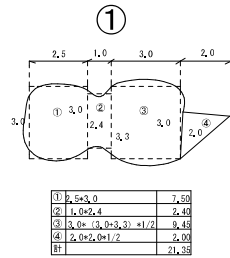

①～⑭ 計 365.16m²

工事名	令和 2年度 磐南浄化センター 場内植栽管理業務		
工事箇所	磐田市小中瀬 地内		
図面名	植栽管理寄植剪定 2		
図面番号	全 5枚の内 5	縮尺	
照査		測量	
設計		製図	
事務所名		設計月日	
磐南浄化センター			