


磐南浄化センター全体配置図 S=1/1000

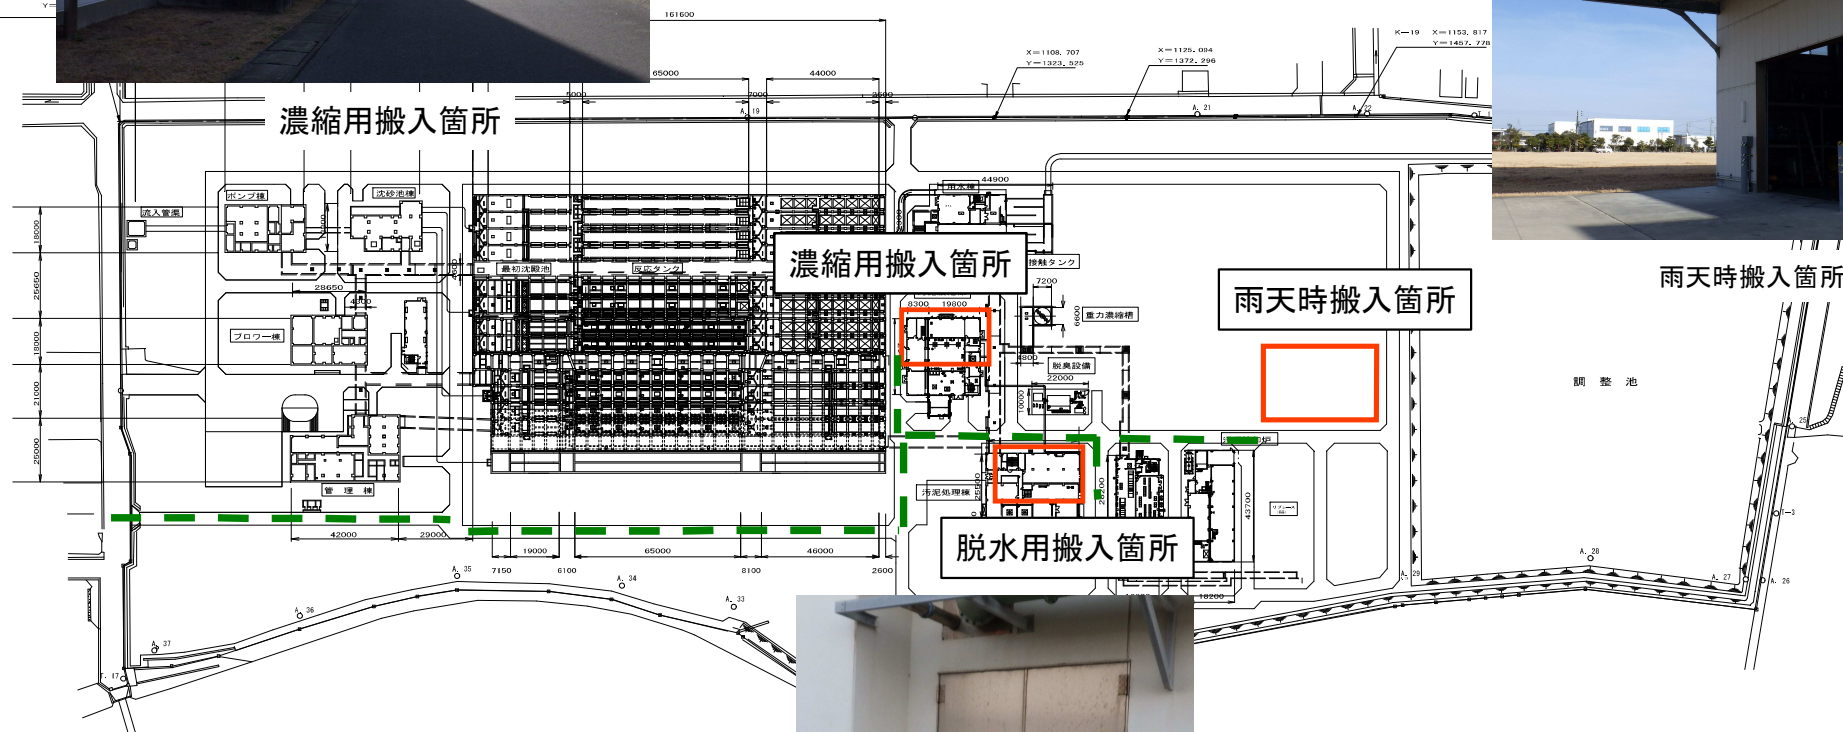

脱水用搬入箇所

業務箇所
搬入経路

業務名	令和5年度磐南浄化センター 高分子凝集剤(1t当り)単価契約		
図名	場内配置図		
業務箇所	磐田市小中瀬地内	図面番号	1/1