


磐南浄化センター全体配置図 S=1/1000

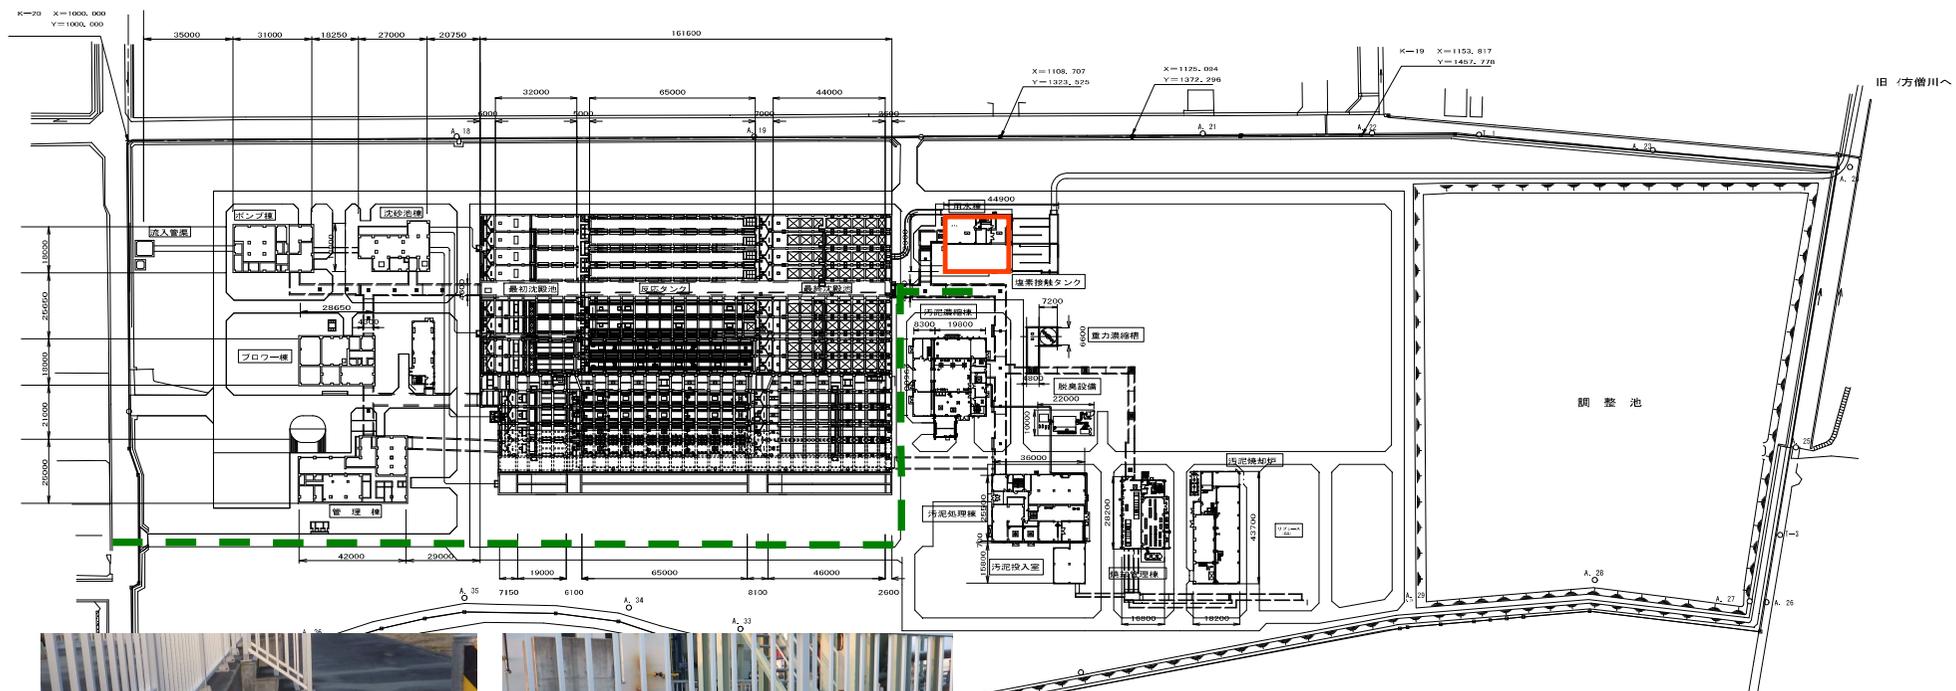

受け入れ口の様子

業務箇所  
 搬入経路

業務名	令和5年度磐南浄化センター 次亜塩素酸ナトリウム(1t当り)単価契約		
図名	場内配置図		
業務箇所	磐田市小中瀬地内	図面番号	1/1