
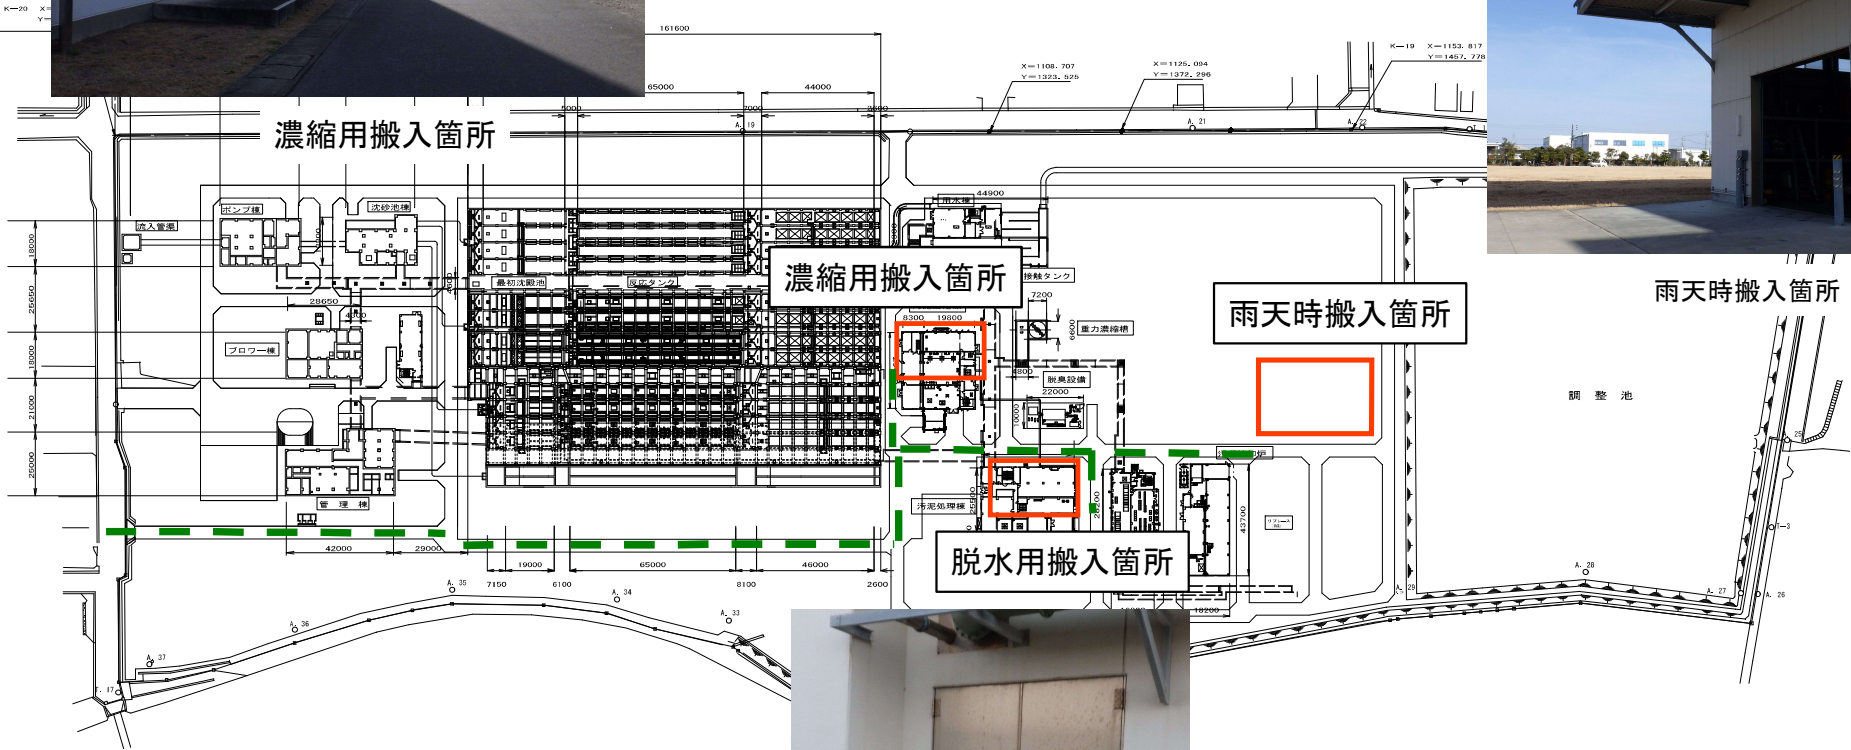


磐南浄化センター全体配置図 S=1/1000

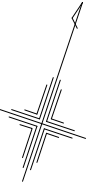

脱水用搬入箇所

業務箇所  
 搬入経路

業務名	令和6年度磐南浄化センター 高分子凝集剤購入(1t当り)単価契約		
図名	場内配置図		
業務箇所	磐田市小中	図面番号	1/1