
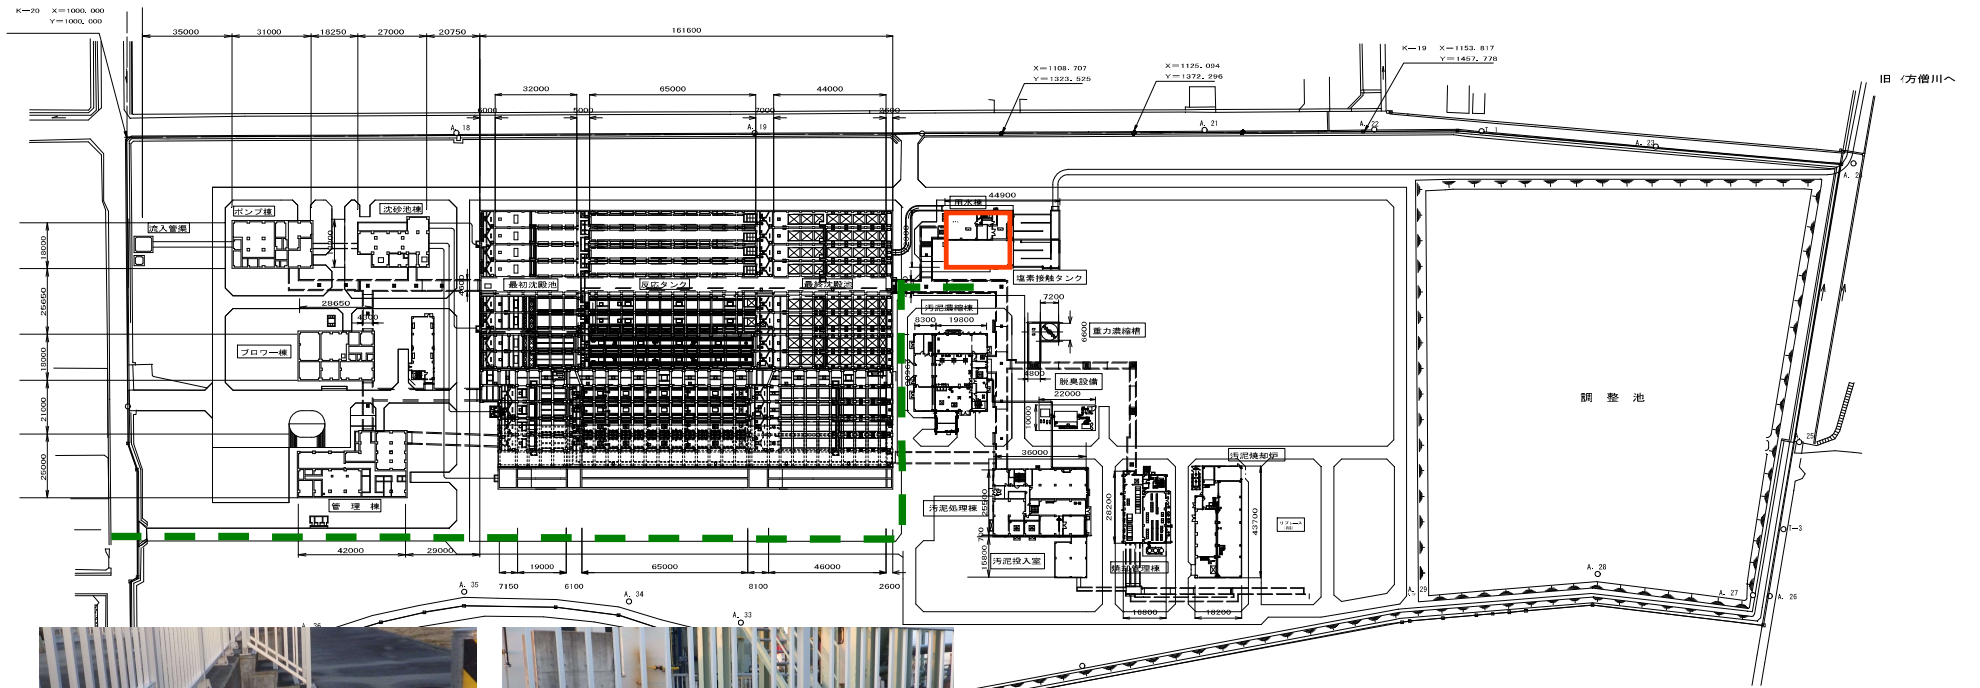


磐南浄化センター全体配置図 S=1/1000

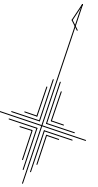

受け入れ口の様子

- 業務箇所
- 搬入経路

業務名	令和6年度磐南浄化センター 次亜塩素酸ナトリウム購入(1t当り)単価契約		
図名	場内配置図		
業務箇所	磐田市小中	図面番号	
			1/1