
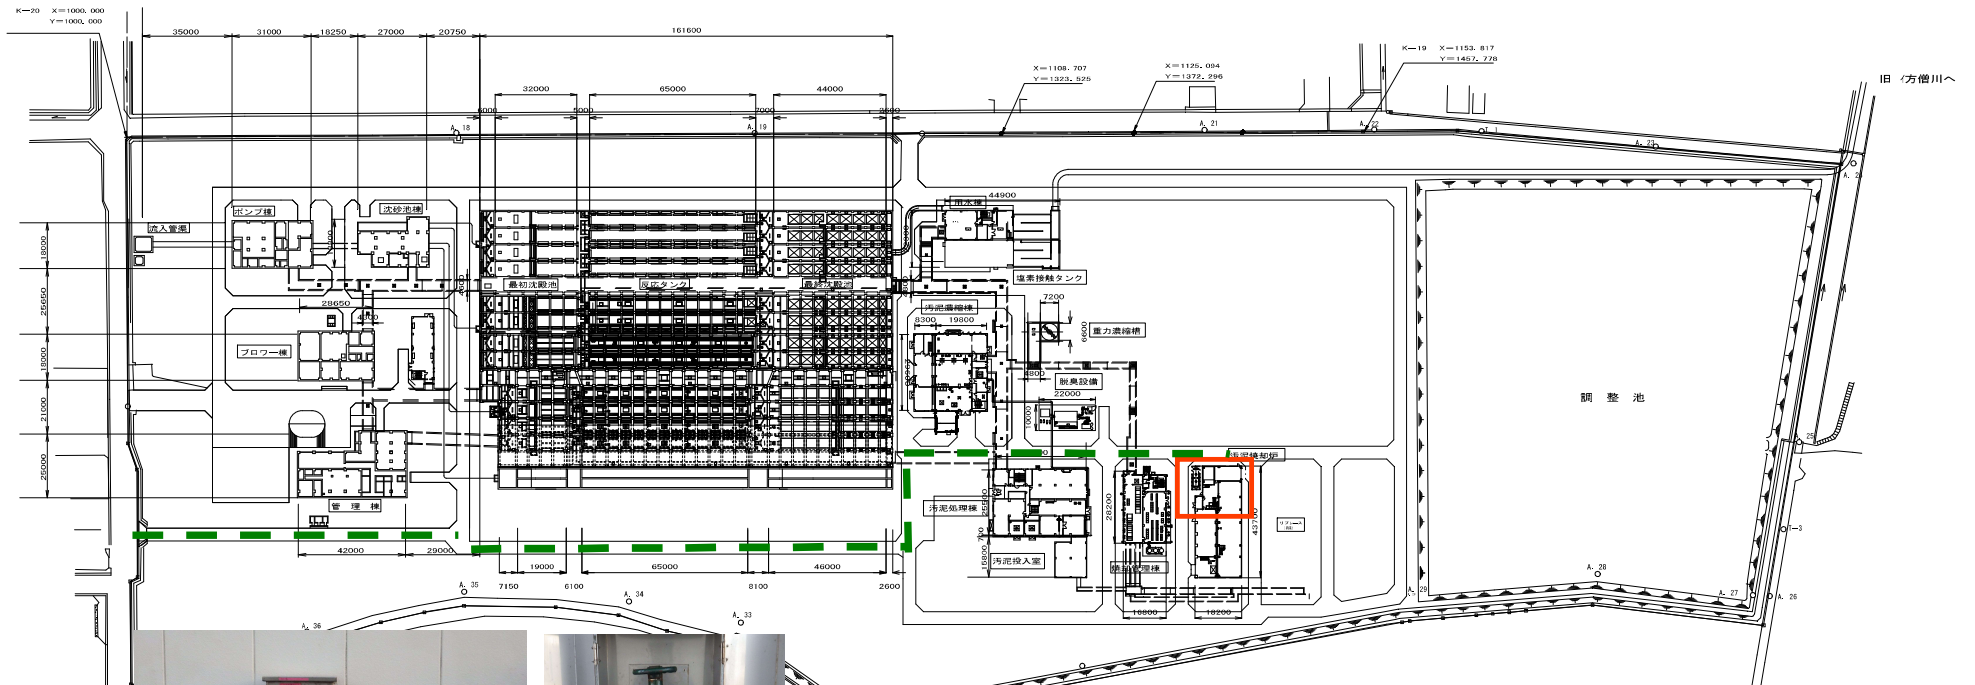


磐南浄化センター全体配置図 S=1/1000

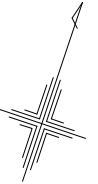

[受け入れ口の様子]

業務箇所
 搬入経路

業務名	令和6年度磐南浄化センター 苛性ソーダ購入(1t当り)単価契約	
図名	場内配置図	
業務箇所	磐田市小中	図面番号 1/1