
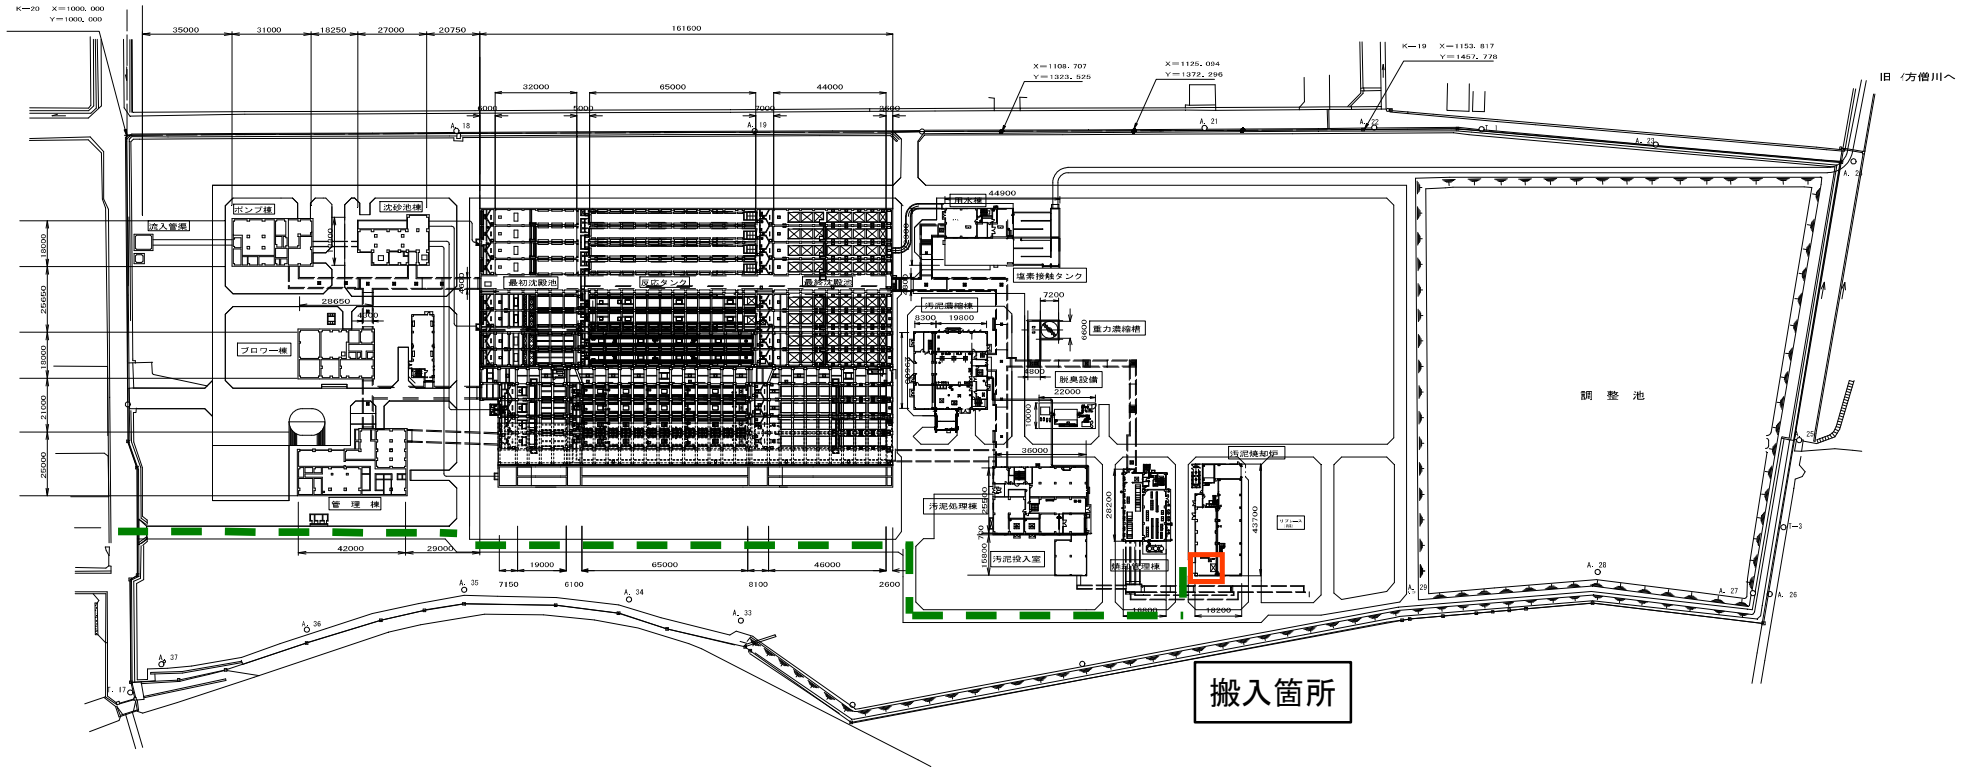


磐南浄化センター全体配置図 S=1/1000

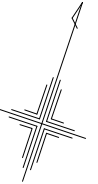

搬入箇所



業務箇所
搬入経路

業務名	令和6年度磐南浄化センター 液状消石灰(1t当り)単価契約		
図名	一般平面図		
業務箇所	磐田市小中瀬地内	図面番号	1/2

脱水用搬入箇所

番号	内容・理由	年月日	設計	承認
△				
△				
△				
△				

液状消石灰注入装置

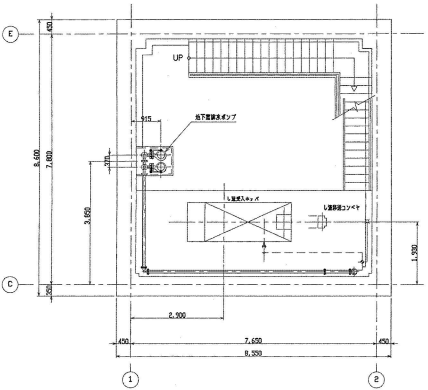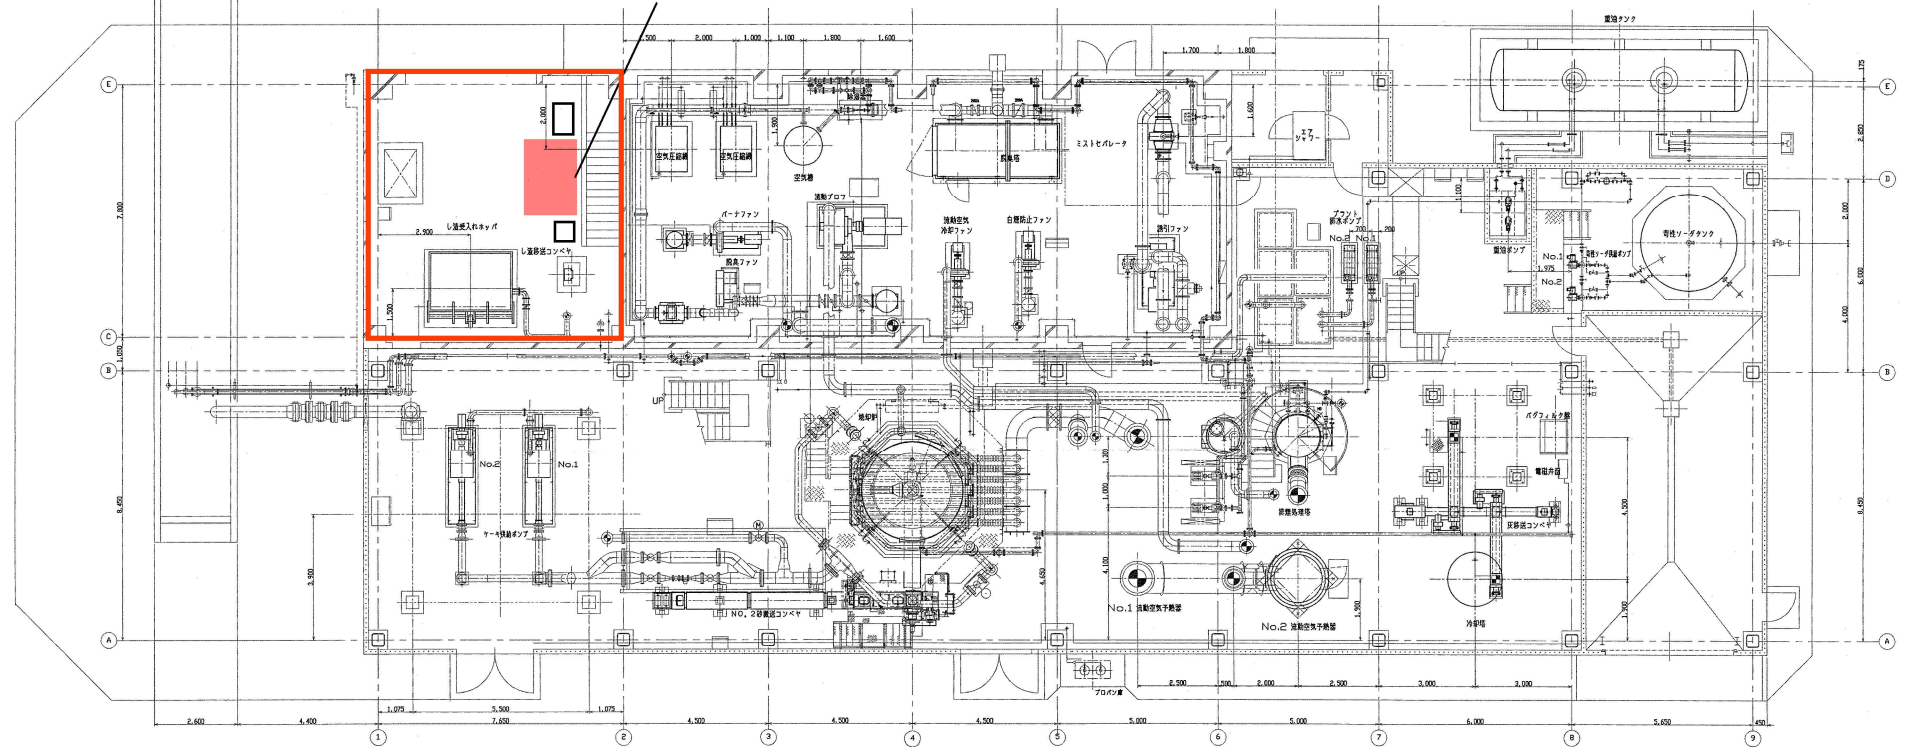

1F 平面図

B 1F 平面図

業務箇所

業務名	令和6年度磐南浄化センター 液状消石灰(1t当り)単価契約		
図名	場内配置図		
業務箇所	磐田市小中瀬地内	図面番号	2/2