



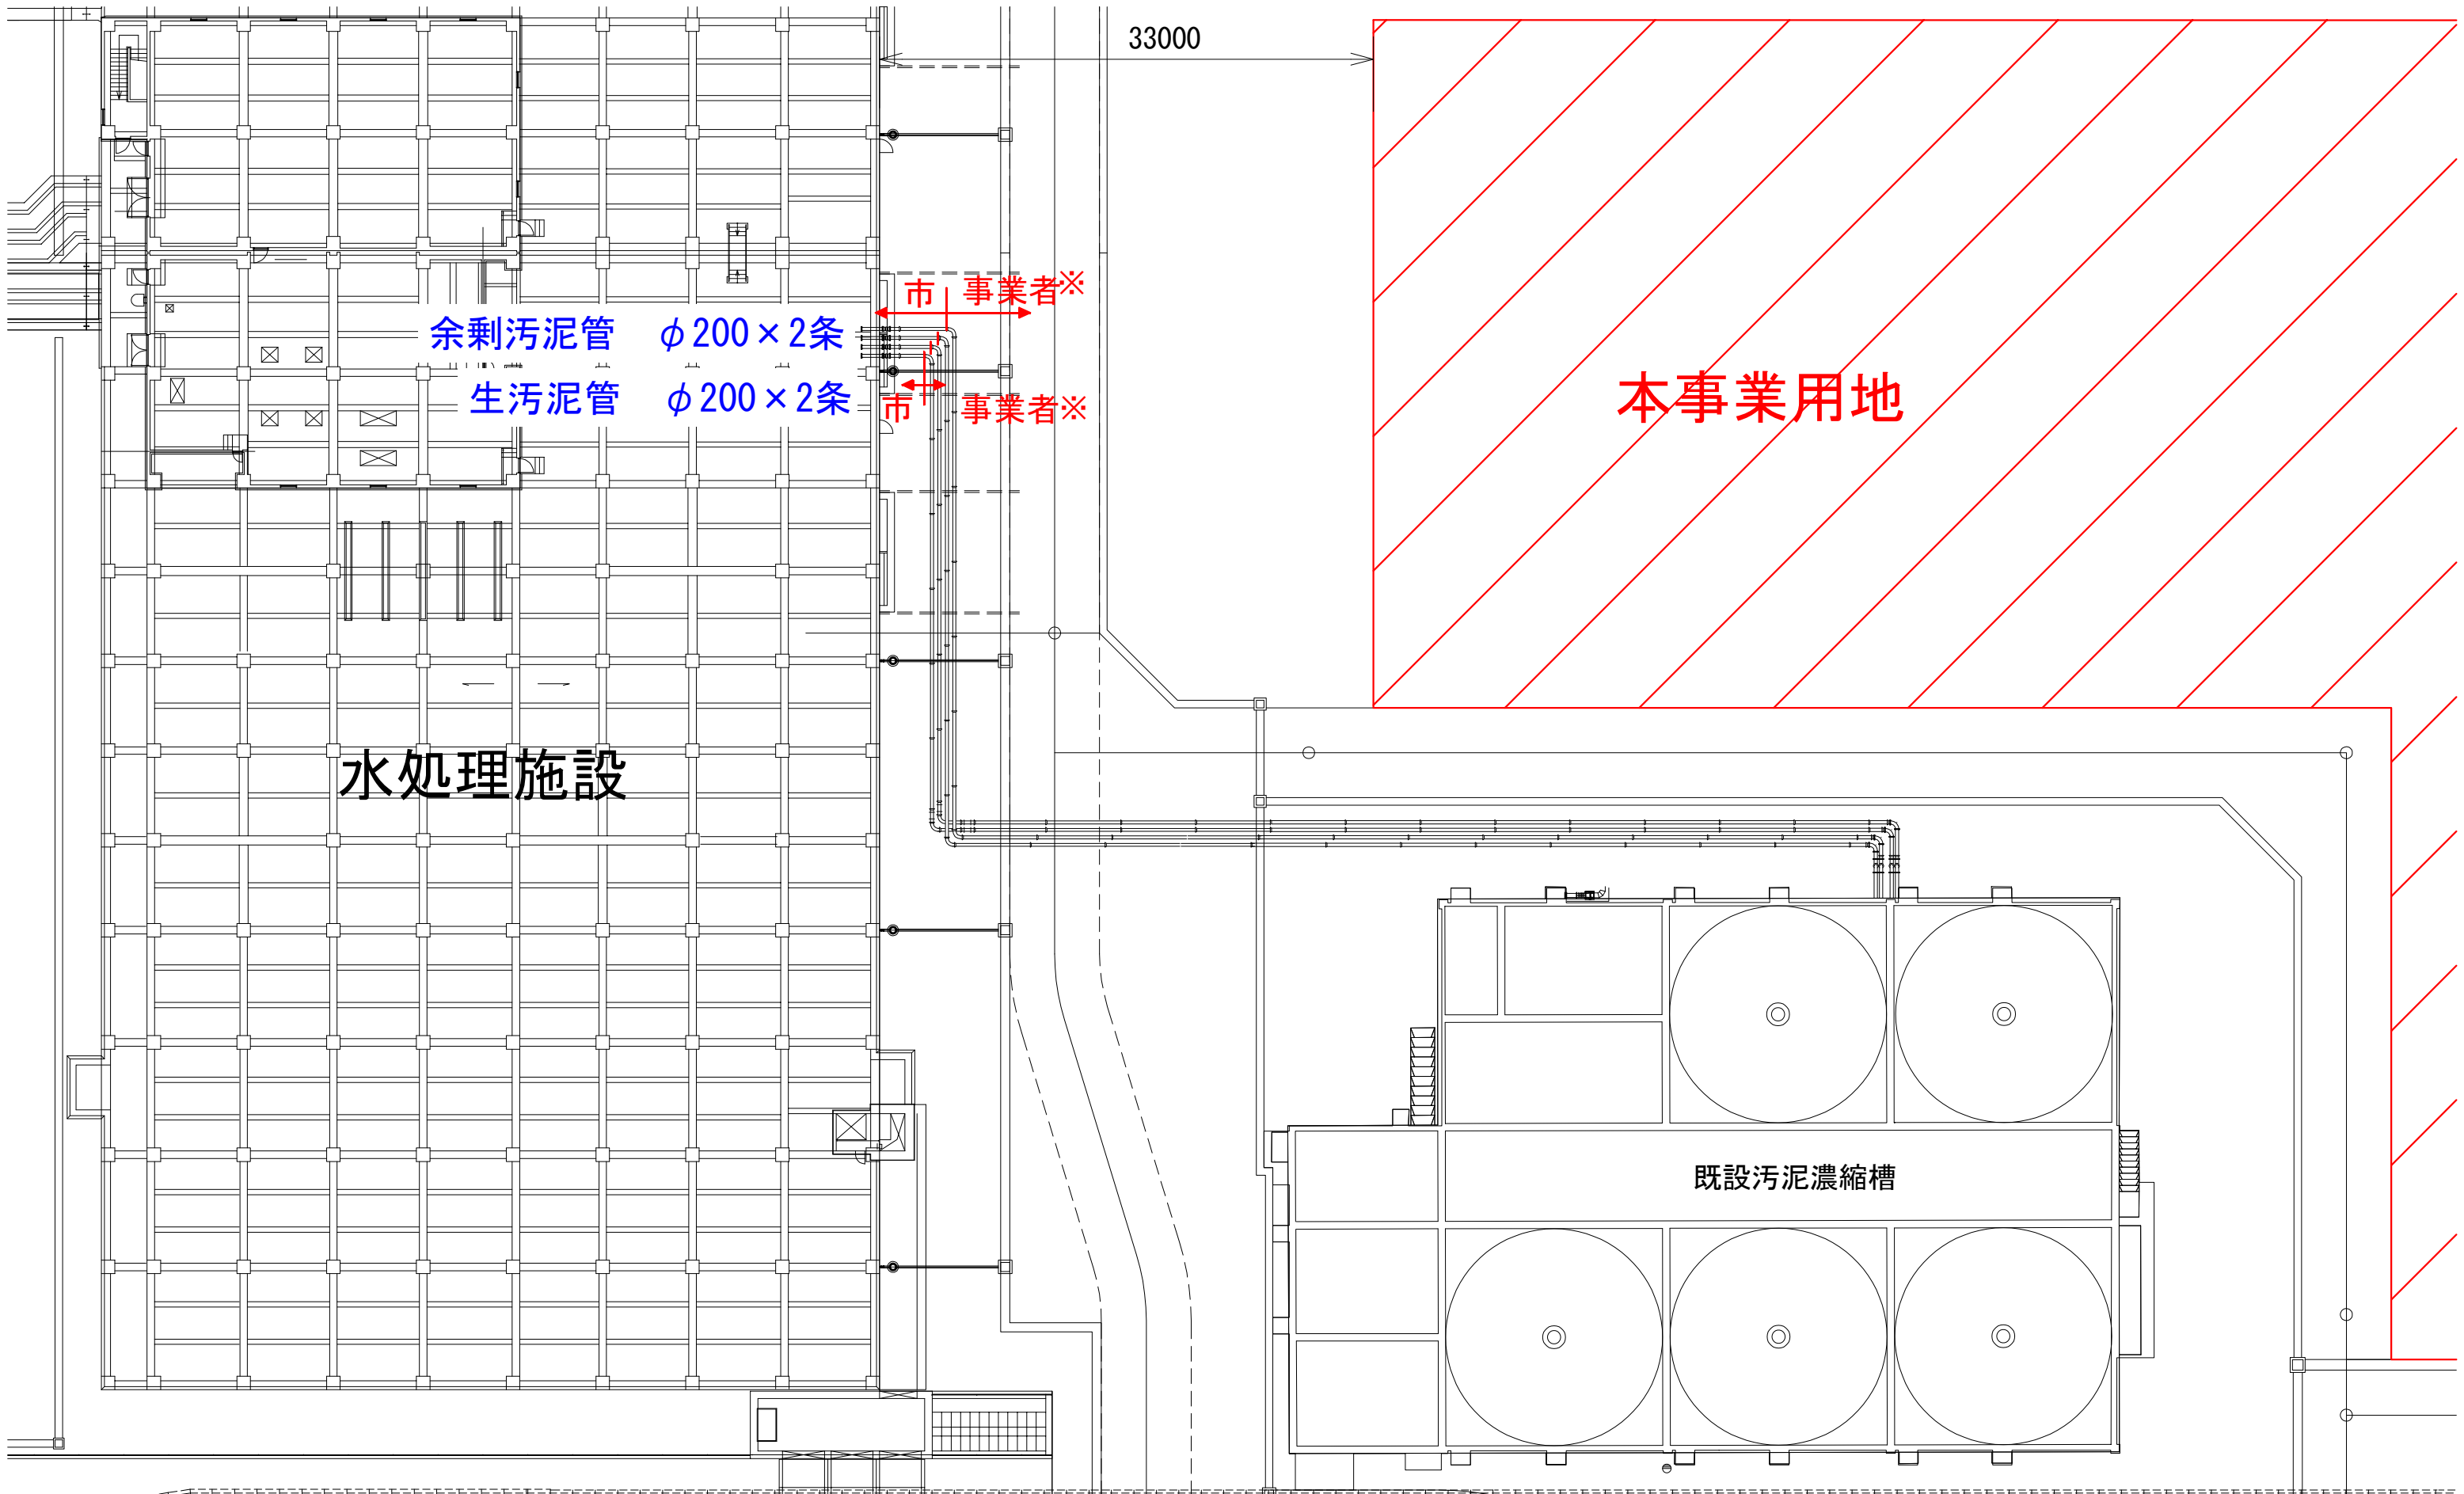

生汚泥・余剰汚泥 責任分界点 S=1 : 200


※責任分界点以降で不要となる生汚泥管・余剰汚泥管は撤去すること。
(既設汚泥濃縮槽入口までを撤去範囲とする。)

濃縮汚泥移送管、消化汚泥移送管は、本事業にて設計・建設とする。詳細は事業者の提案による。

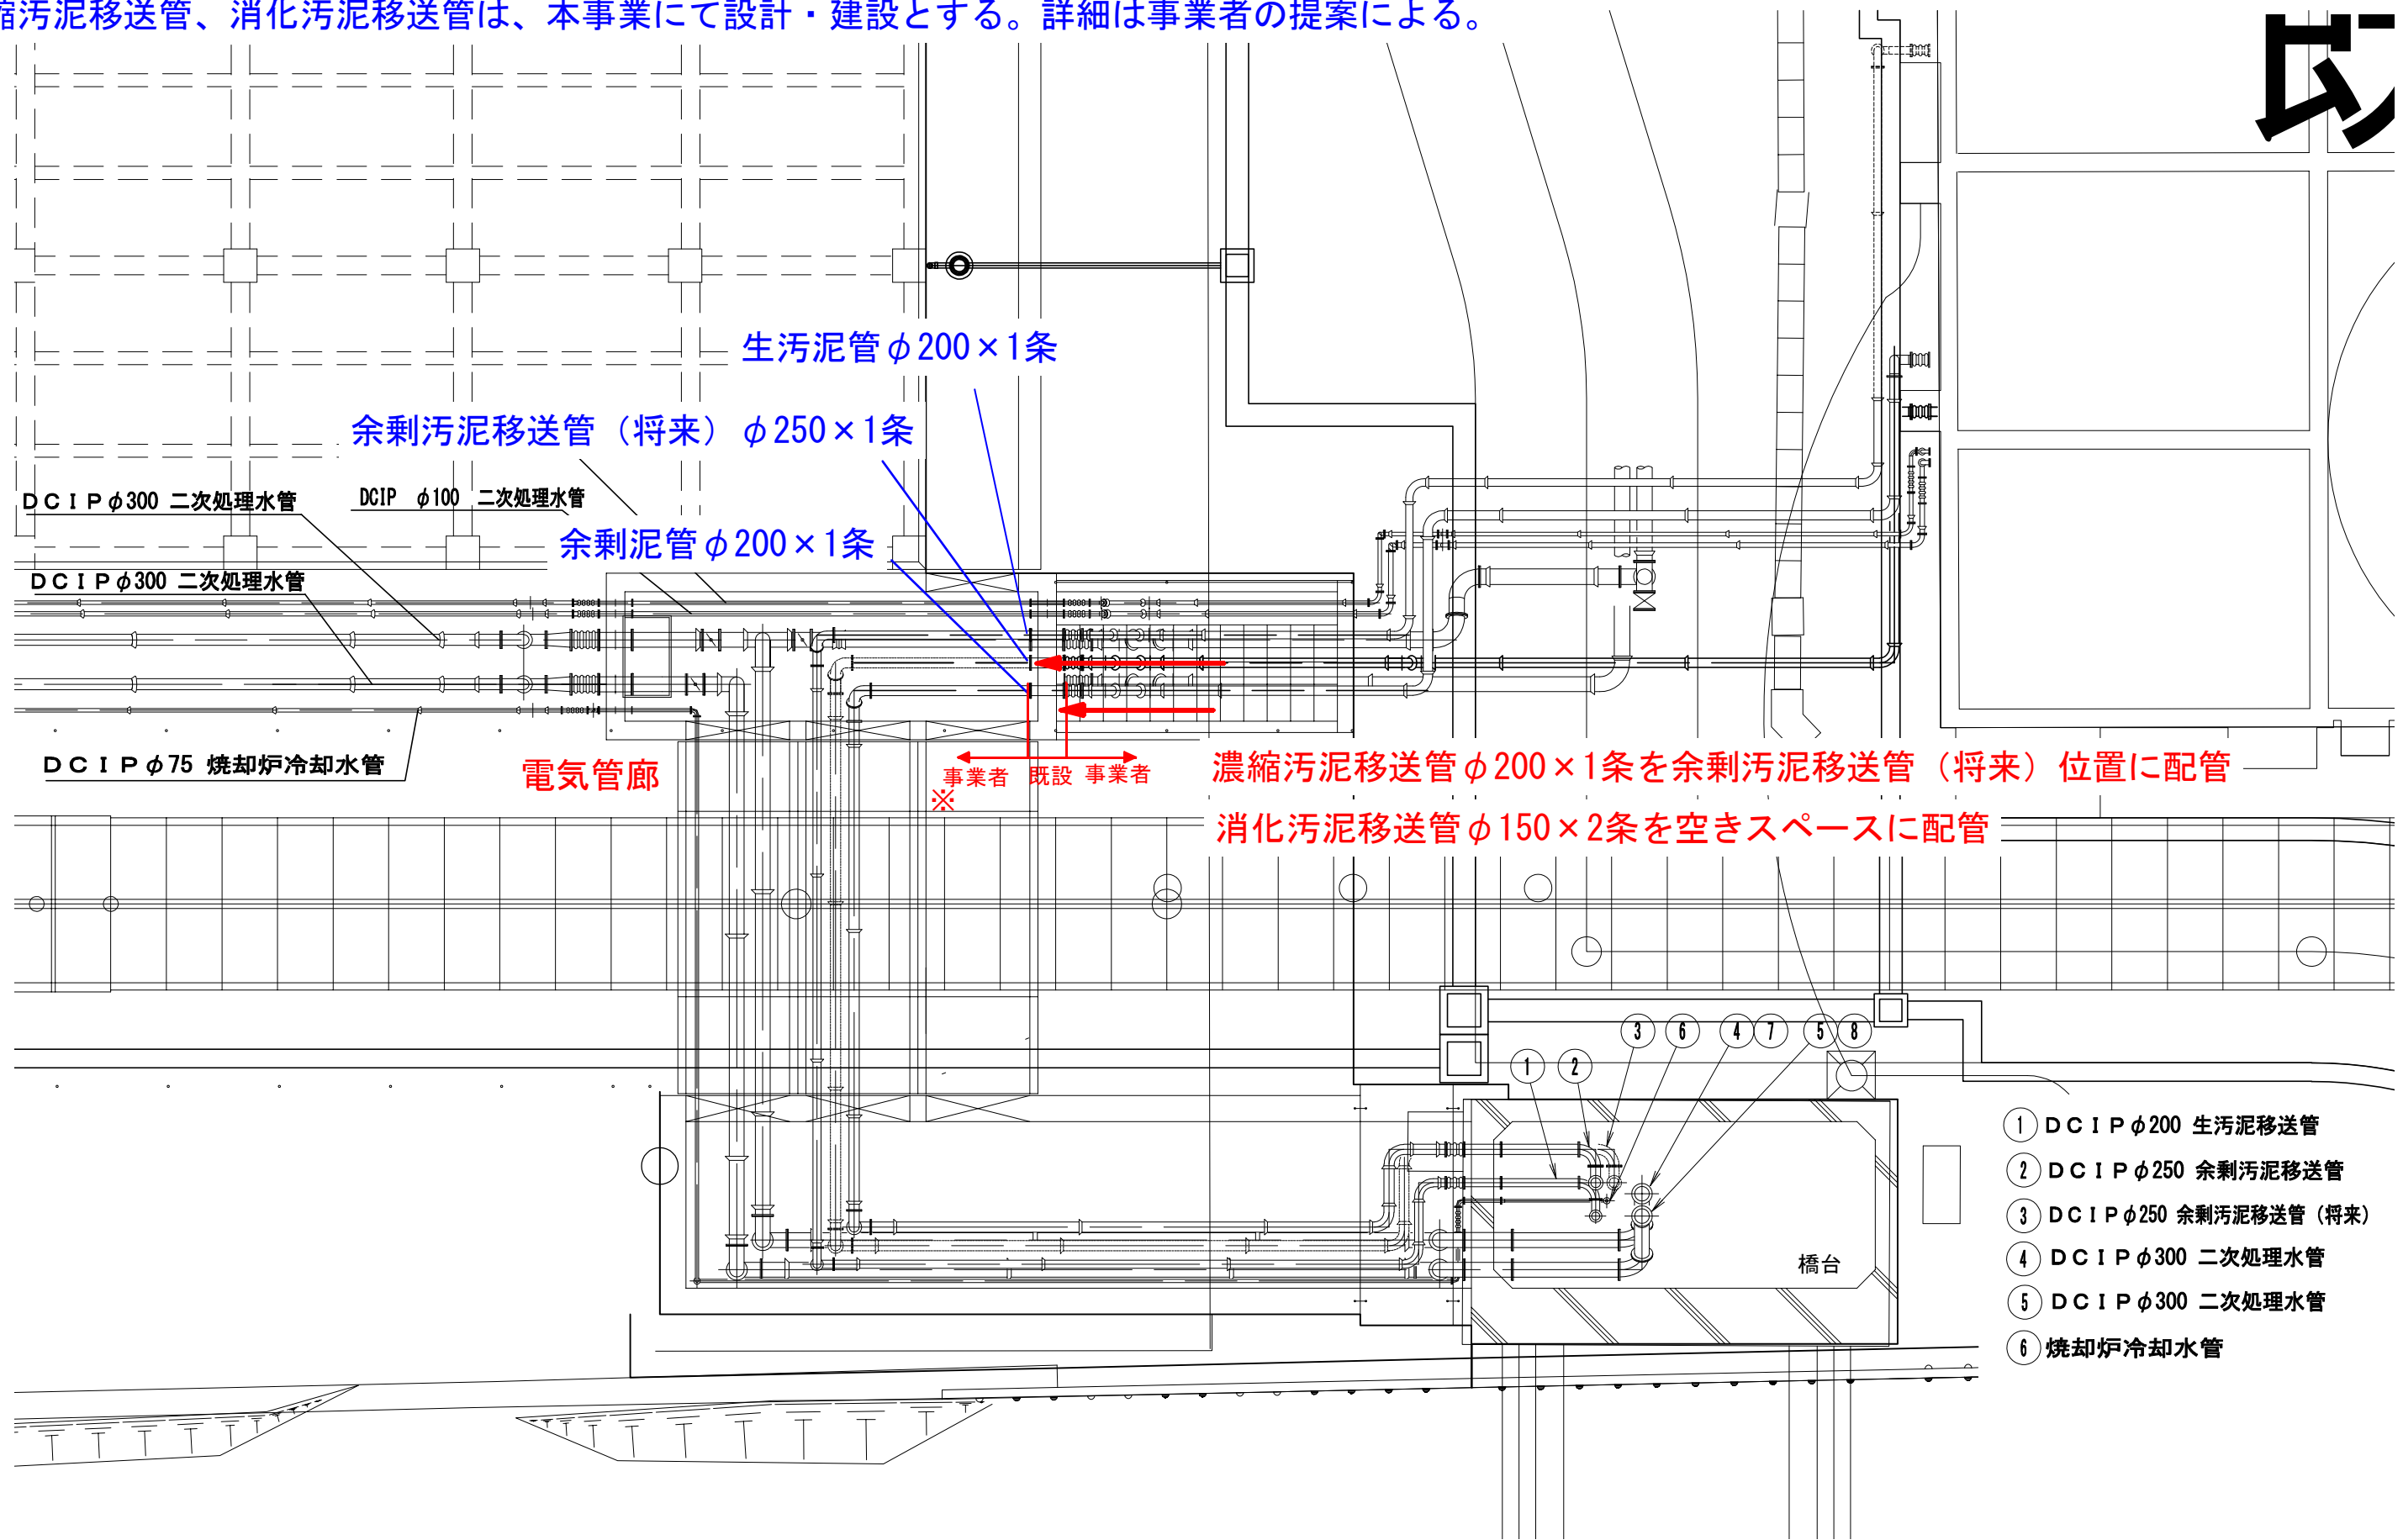

※電氣管廊内の責任分界点以降で不要となる生汚泥管・余剰汚泥管は 撤去すること。
（汚泥処理棟内の混合汚泥貯留槽までを撤去範囲とする。）

濃縮汚泥（未消化）・消化汚泥 責任分界点（濃縮施設→汚泥処理棟①） S=1 : 100

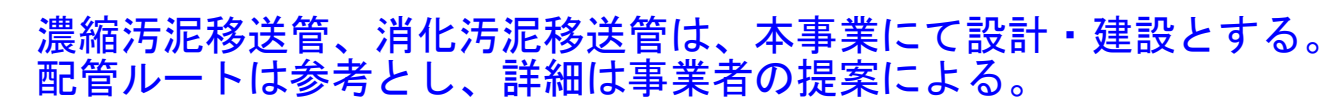


下水道橋函廊上部平面図

400A STPY 二次処理水管 (既設)
 φ200 DCIP 濃縮汚泥移送管 (今回)
 φ250 DCIP 南蒲生系余剰汚泥管 (既設)

Figure 1 shows four cross-sectional diagrams (A-A, B-B, C-C, D-D) of the wastewater treatment plant. Each diagram illustrates the internal structure, including various pipes and equipment, with dimensions and elevations. The diagrams are labeled with A, B, C, and D at the top and bottom, indicating the cross-sections. The legend on the right lists 11 items:

1. $\phi 250$ DCIP 南蒲生系余剩污泥管 (既設)
2. $\phi 200$ DCIP 濃縮污泥移送管 (今回)
3. 400A STPY 二次处理水管 (既設)
4. $\phi 200$ DCIP 南蒲生系生污泥管 (既設)
5. 100A SGPW 床排水管 (既設)
6. 25A SGPW 雑用水管 (既設)
7. 400A STPY 二次处理水管 (既設)
8. $\phi 600$ DCIP 排水管 (将来)
9. $\phi 600$ DCIP 排水管 (既設)
10. $\phi 150$ DCIP 消化污泥移送管 (今回)
11. $\phi 150$ DCIP 消化污泥移送管 (今回)


濃縮污泥（未消化）・消化污泥 責任分界点（濃縮施設→污泥处理棟②） S=1 : 100

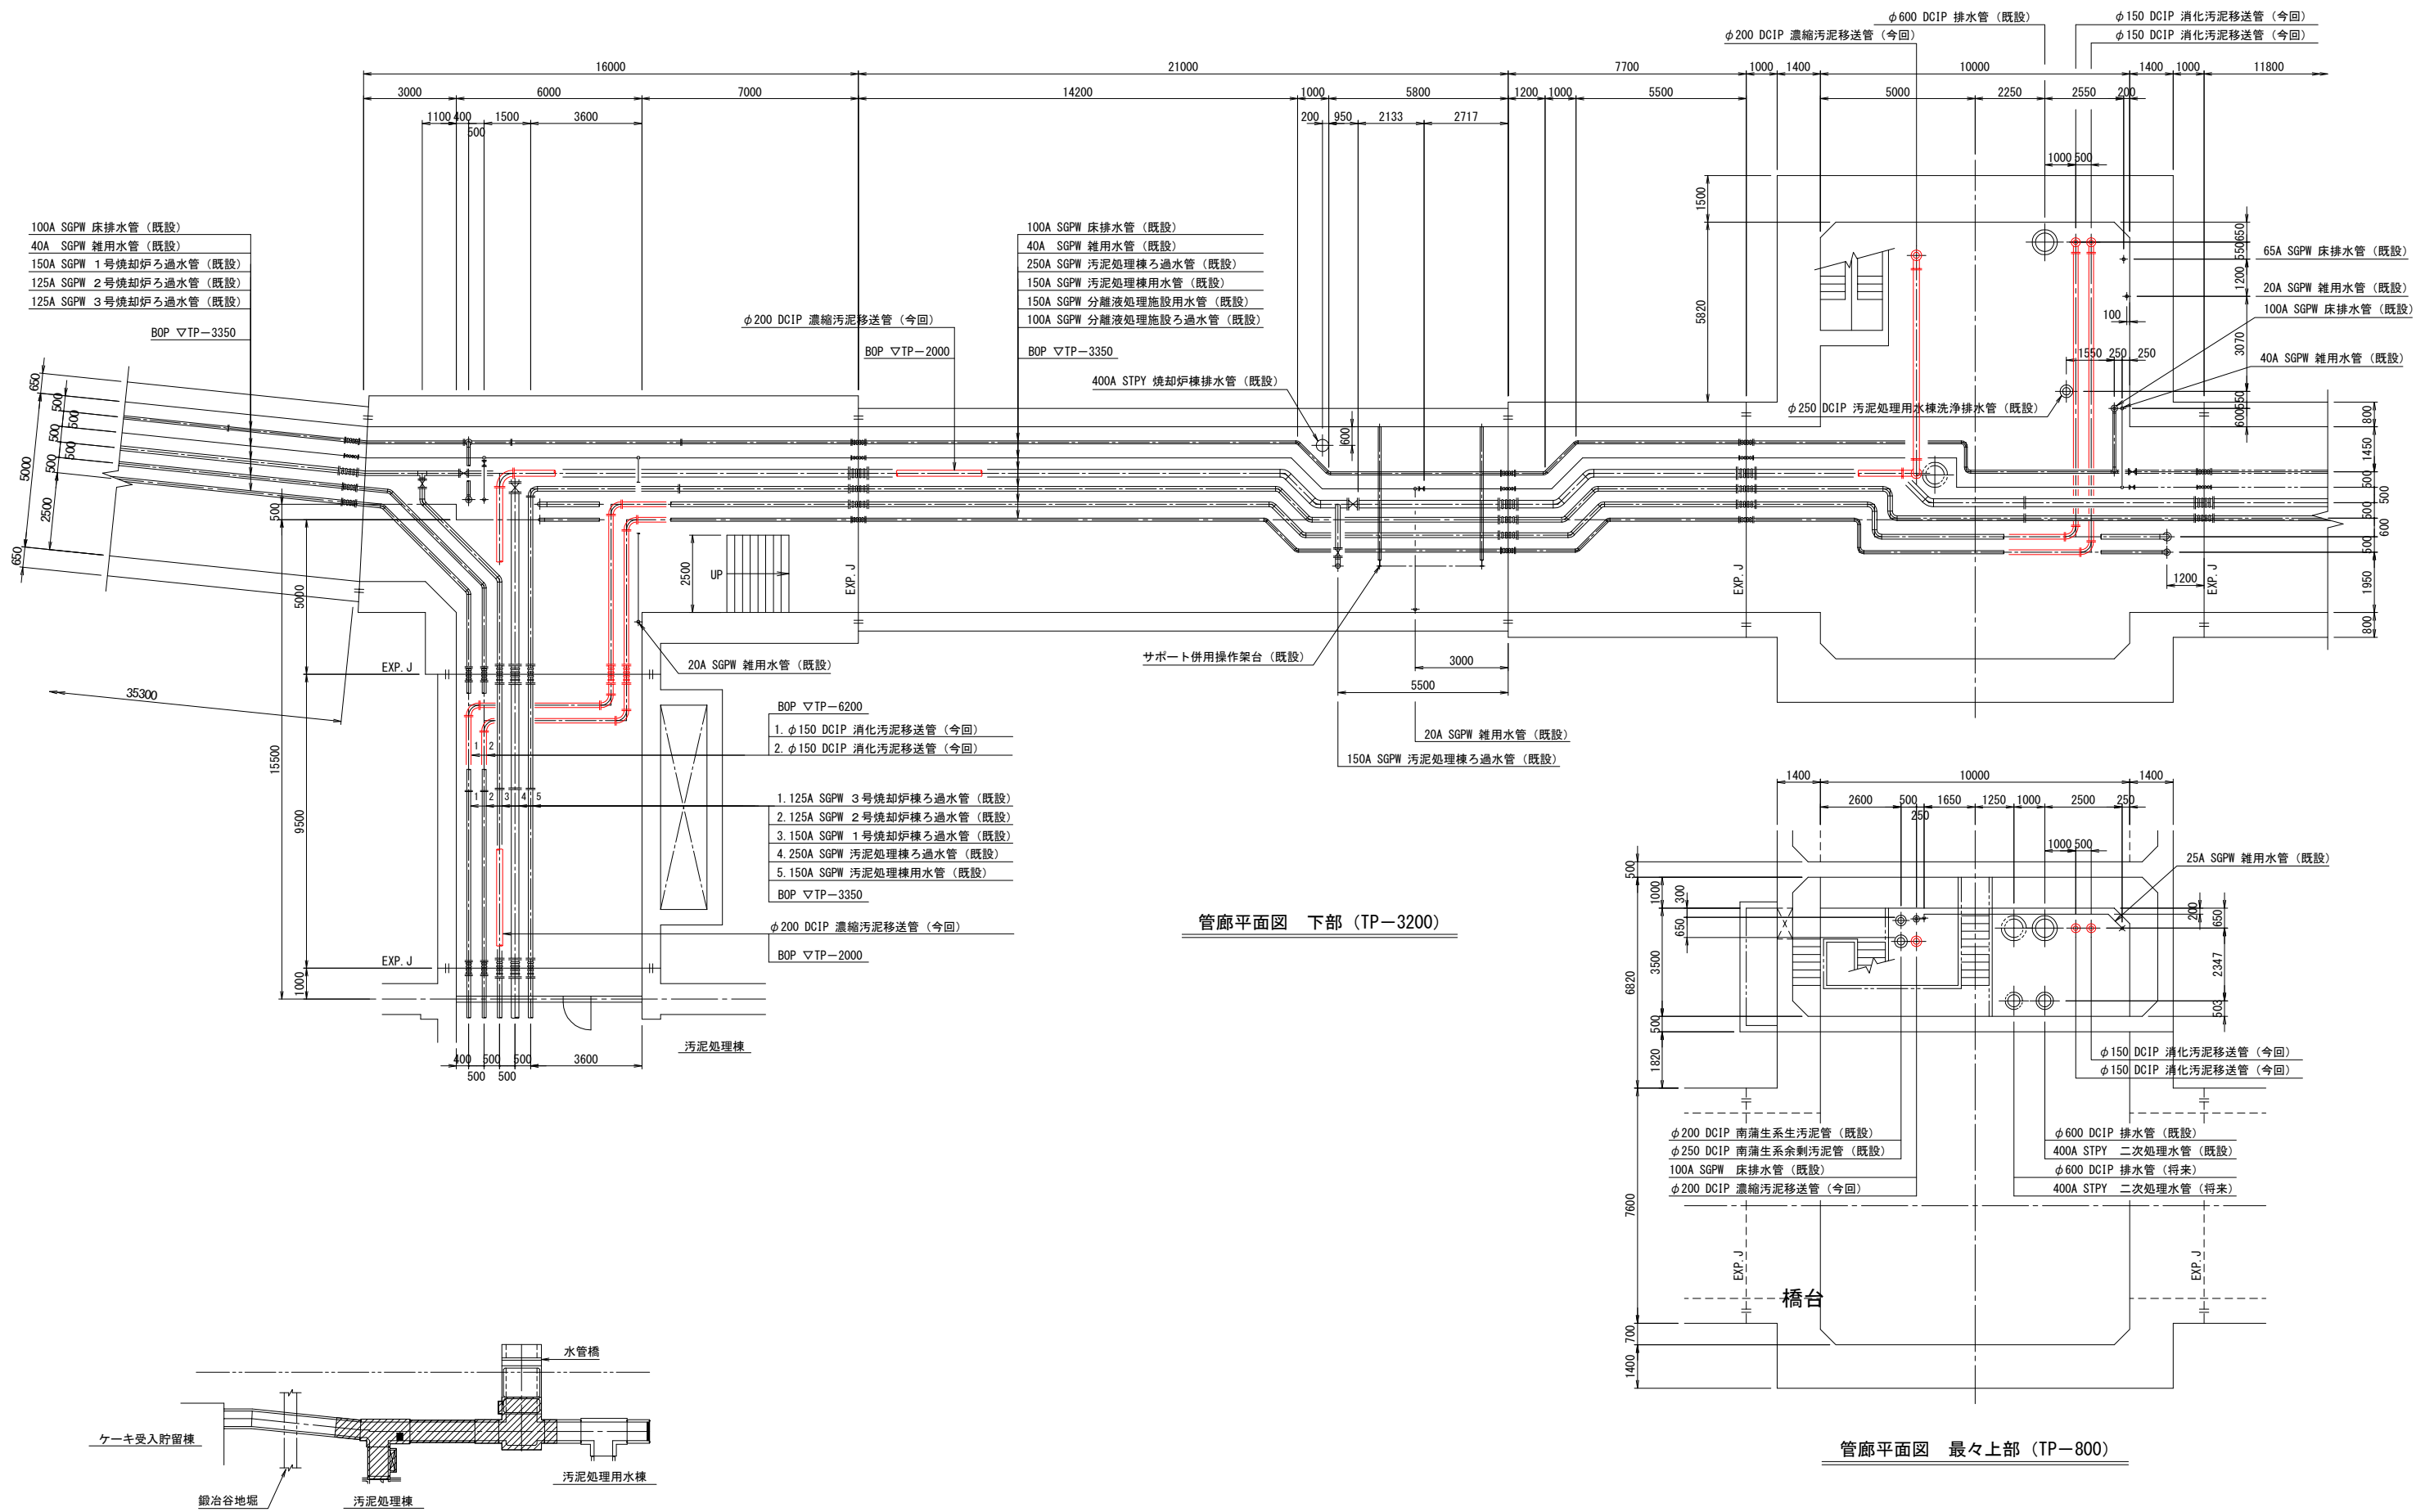


濃縮汚泥移送管、消化汚泥移送管は、本事業にて設計・建設とする。
配管ルートは参考とし、詳細は事業者の提案による。

※不要となる生汚泥管・余剰汚泥管は、撤去すること。（汚泥処理棟内の混合汚泥貯留槽までを撤去範囲とする。）


濃縮汚泥（未消化）・消化汚泥 責任分界点（濃縮施設→汚泥処理棟③） S=1：100

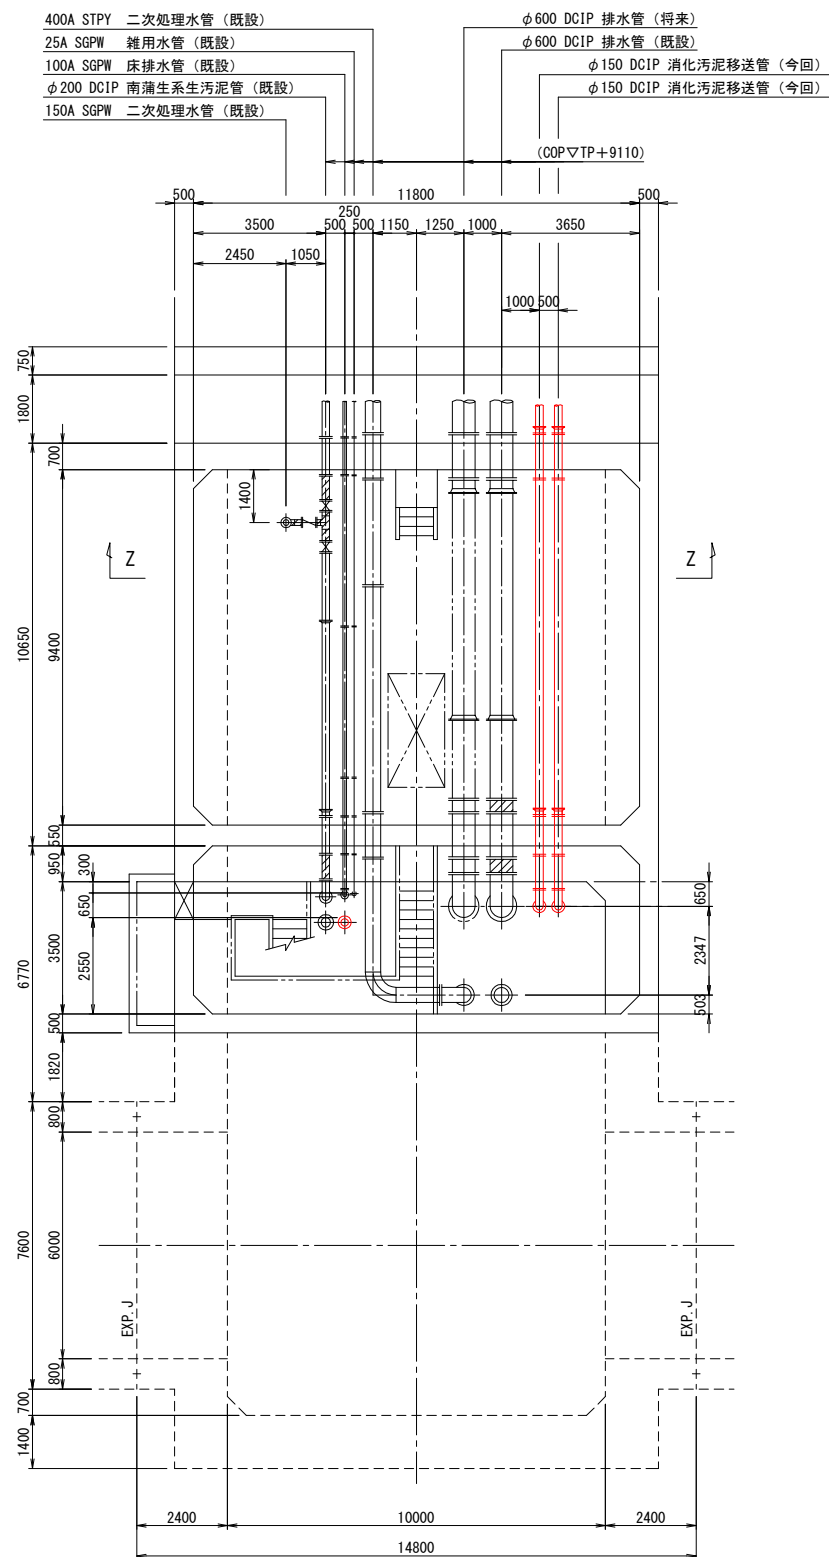


下部平面図

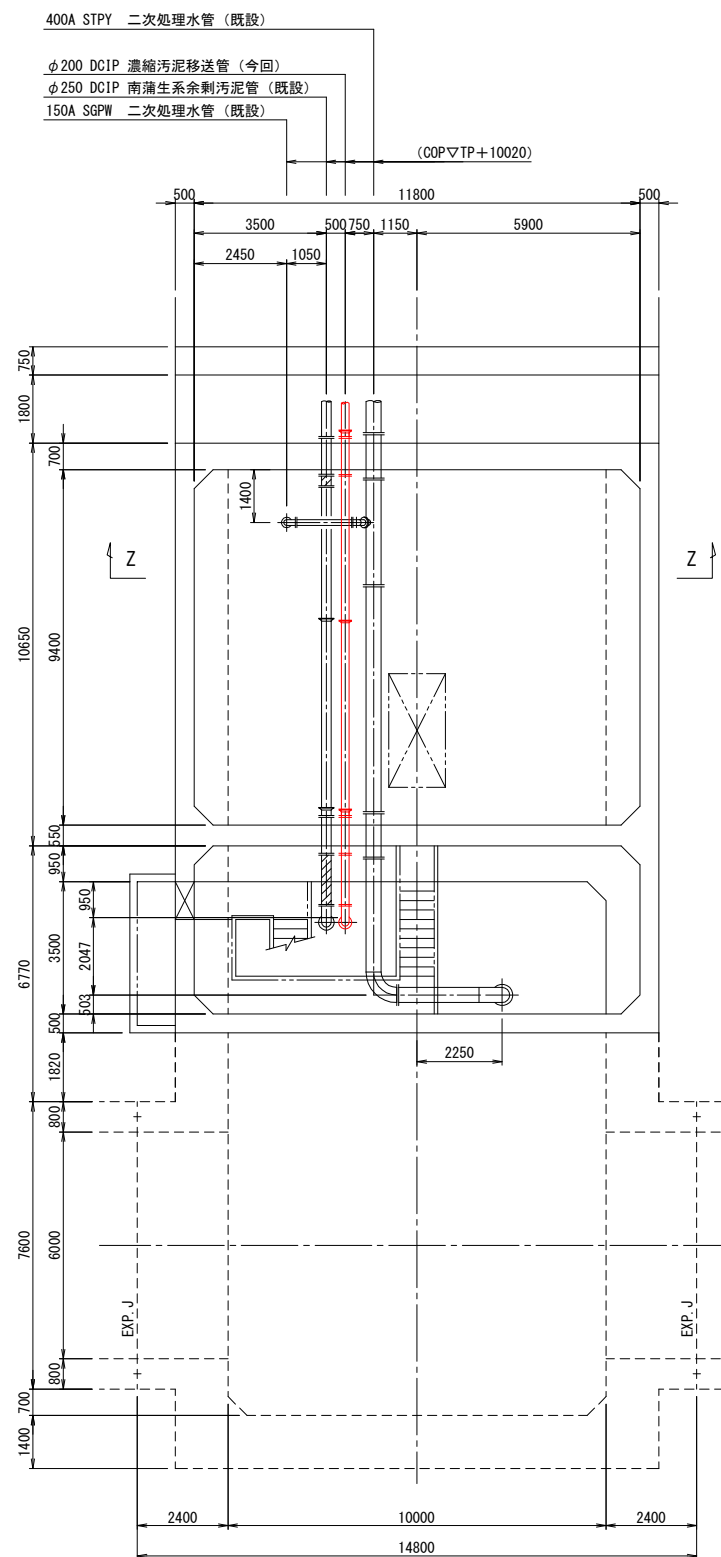

上部平面図

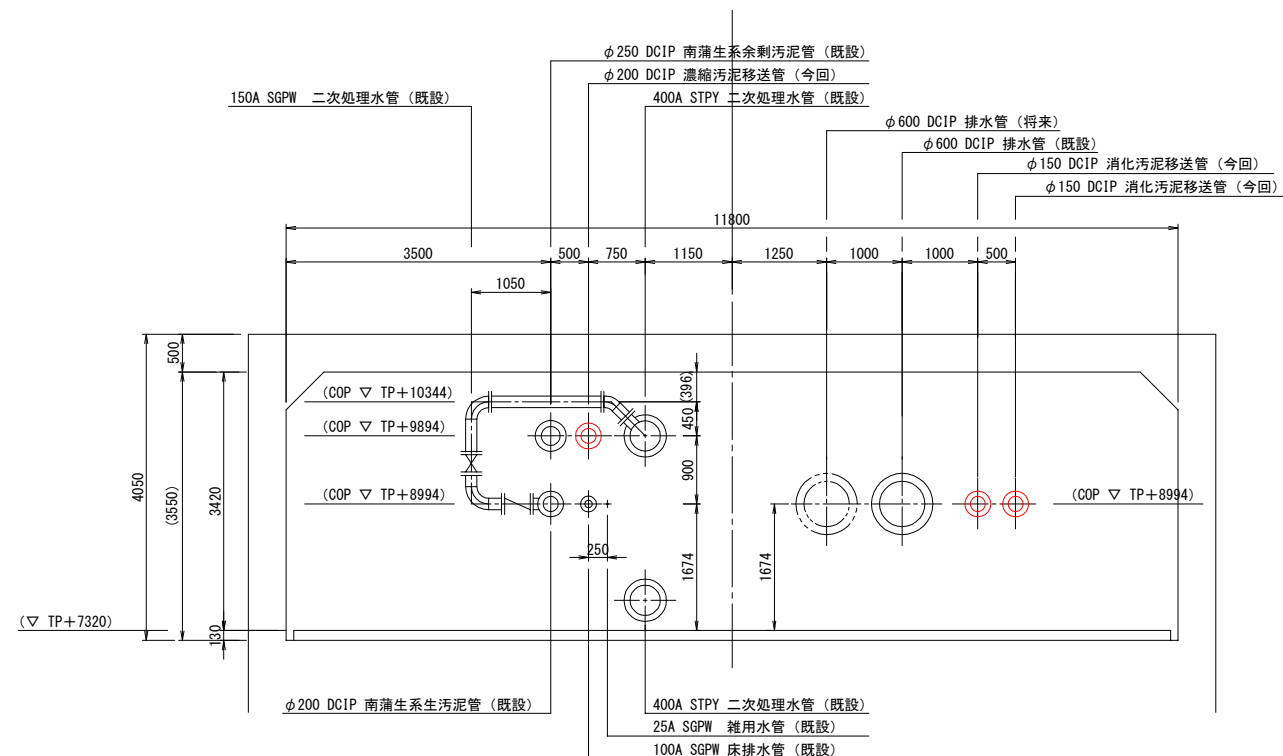

Z-Z 断面図 (S=1/50)

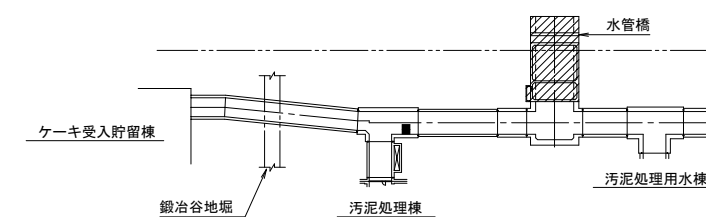


KEY PLAN

濃縮汚泥移送管、消化汚泥移送管は、本事業にて設計・建設とする。
配管ルートは参考とし、詳細は事業者の提案による。


平面図 水管橋 入口部 (TP+7190)

※不要となる生汚泥管・余剰汚泥管は、撤去すること。(汚泥処理棟内の混合汚泥貯留槽までを撤去範囲とする。)

濃縮汚泥 (未消化) ・ 消化汚泥 責任分界点 (濃縮施設→汚泥処理棟④) S=1 : 100

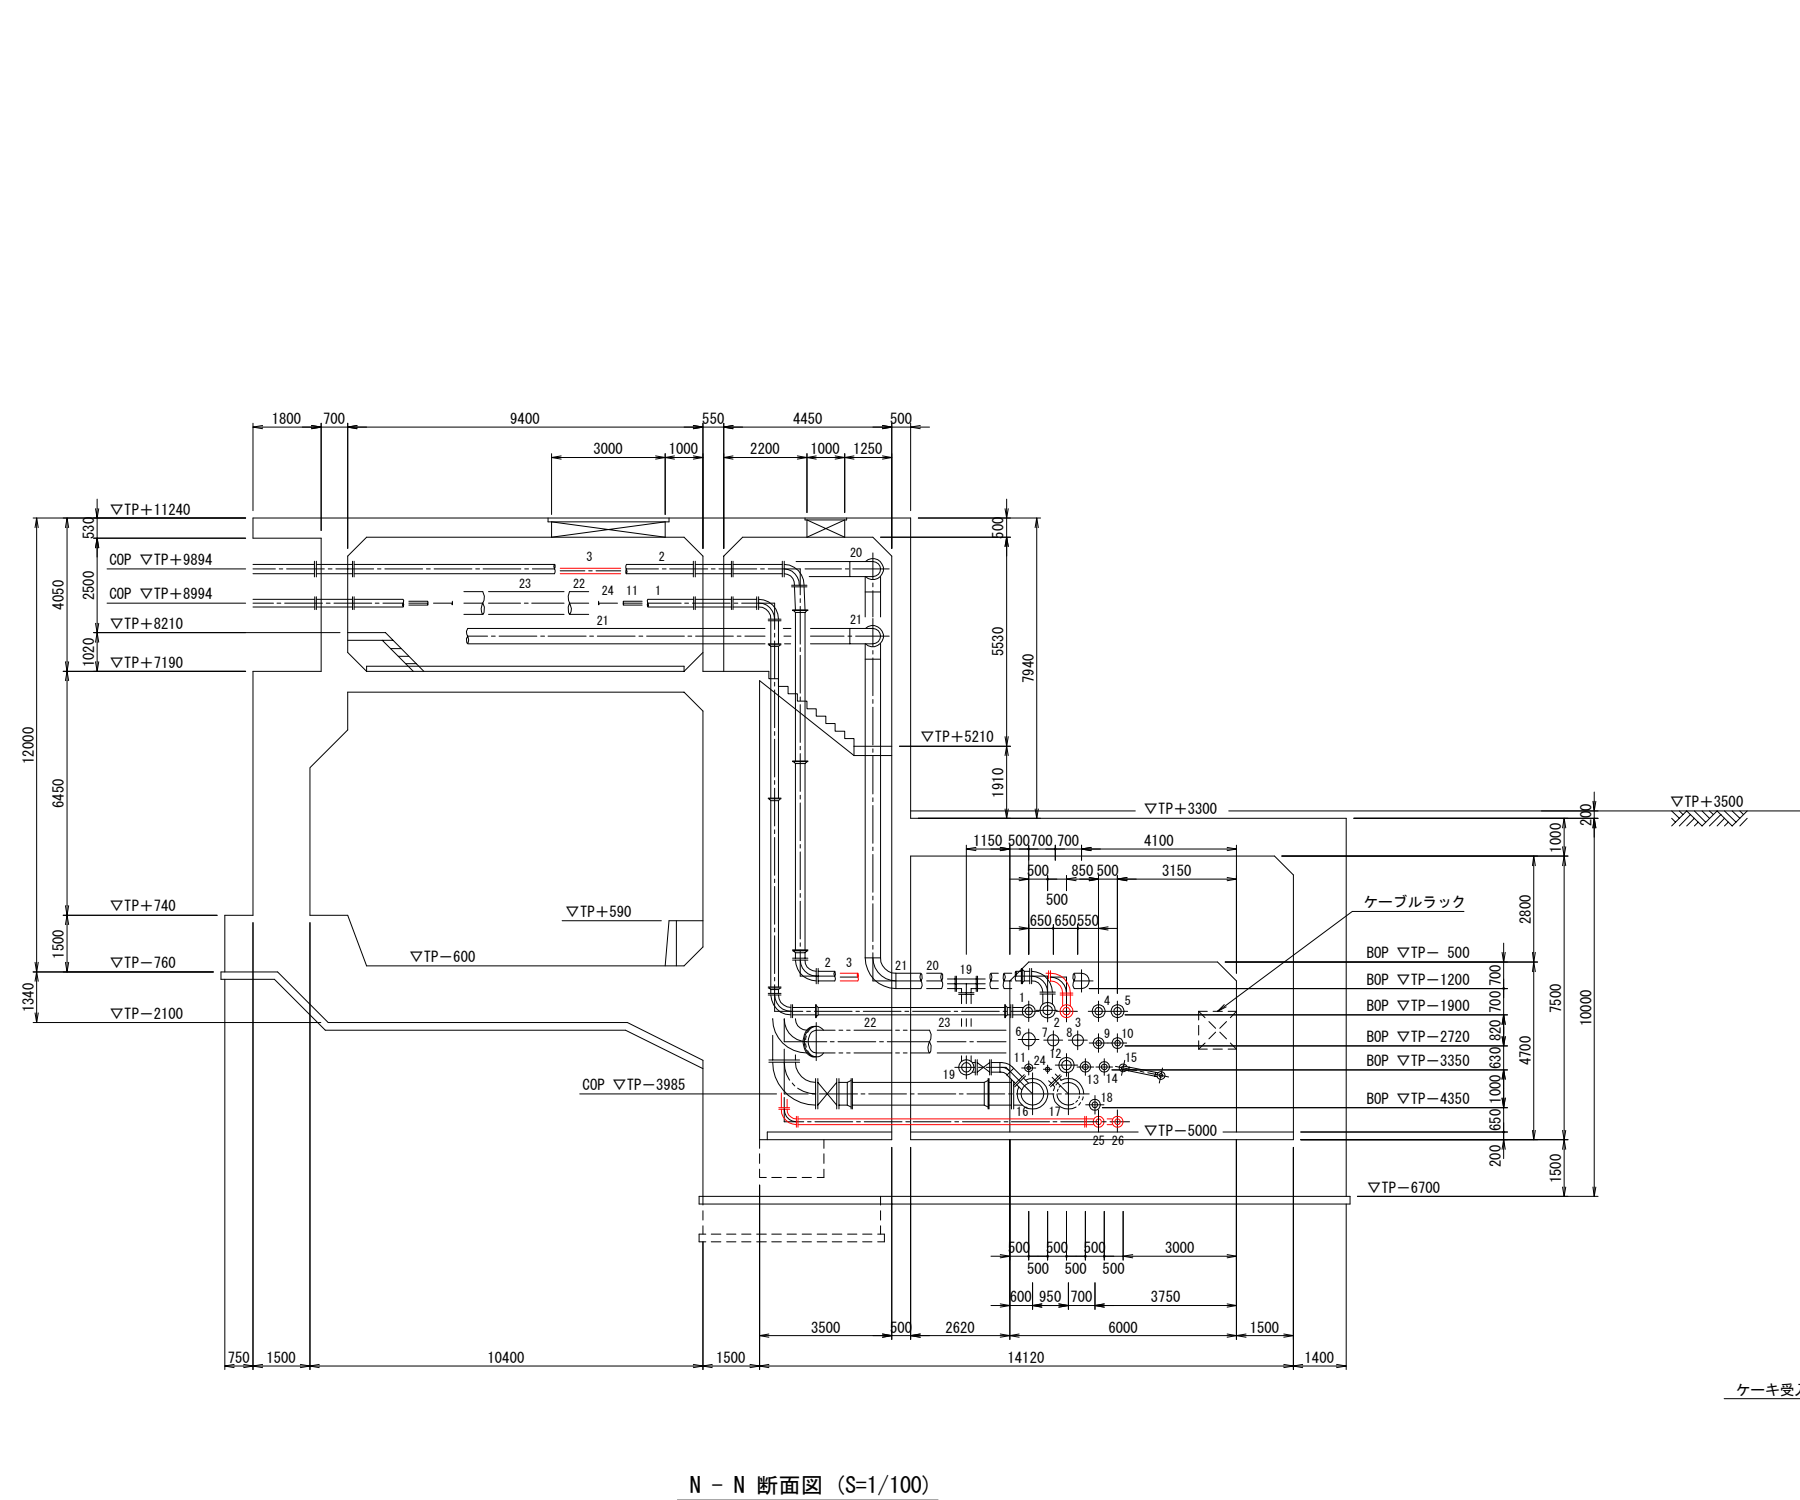

N - N 断面図 (S=1/100)

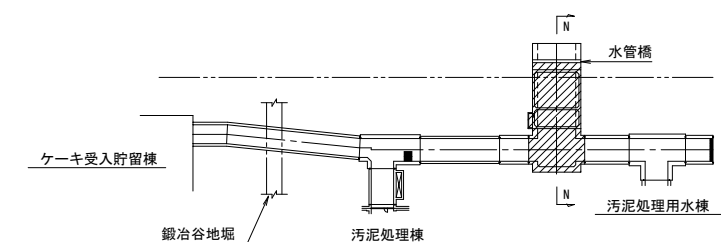


KEY PLAN

1. φ200 DCIP 南蒲生系生汚泥管 (既設)
2. φ250 DCIP 南蒲生系余剰汚泥管 (既設)
3. φ200 DCIP 濃縮汚泥移送管 (今回)
4. φ200 DCIP 名取系混合汚泥管 (将来)
5. φ200 DCIP 名取系混合汚泥管 (将来)
6. 350A SGPW 1号焼却炉棟用水管 (将来)
7. 300A SGPW 2号焼却炉棟用水管 (将来)
8. 300A SGPW 3号焼却炉棟用水管 (将来)
9. φ150 DCIP 七北田系混合汚泥管 (将来)
10. φ150 DCIP 七北田系混合汚泥管 (将来)
11. 100A SGPW 床排水管 (既設)
12. 250A SGPW 汚泥処理棟ろ過水管 (将来)
13. 150A SGPW 汚泥処理棟用水管 (既設)
14. 150A SGPW 分離液処理施設用水管 (既設)
15. 100A SGPW 分離液処理施設ろ過水管 (既設)
16. φ600 DCIP 焼却炉棟排水管 (既設)
17. φ600 DCIP 汚泥処理棟排水管 (将来)
18. φ150 DCIP 南蒲生系濃縮汚泥管 (既設)
19. φ250 DCIP 汚泥処理用水棟洗浄排水管 (既設)
20. 400A STPY 二次処理水管 (既設)
21. 400A STPY 二次処理水管 (将来)
22. φ600 DCIP 排水管 (将来)
23. φ600 DCIP 排水管 (既設)
24. 25A SGPW 雑用水管 (既設)
25. φ200 DCIP 消化汚泥移送管 (今回)
26. φ200 DCIP 消化汚泥移送管 (今回)

濃縮汚泥移送管、消化汚泥移送管は、本事業にて設計・建設とする。
配管ルートは参考とし、詳細は事業者の提案による。


※不要となる生汚泥管・余剰汚泥管は、撤去すること。(汚泥処理棟内の混合汚泥貯留槽までを撤去範囲とする。)

濃縮汚泥 (未消化) ・ 消化汚泥 責任分界点 (濃縮施設→汚泥処理棟⑤) S=1 : 100

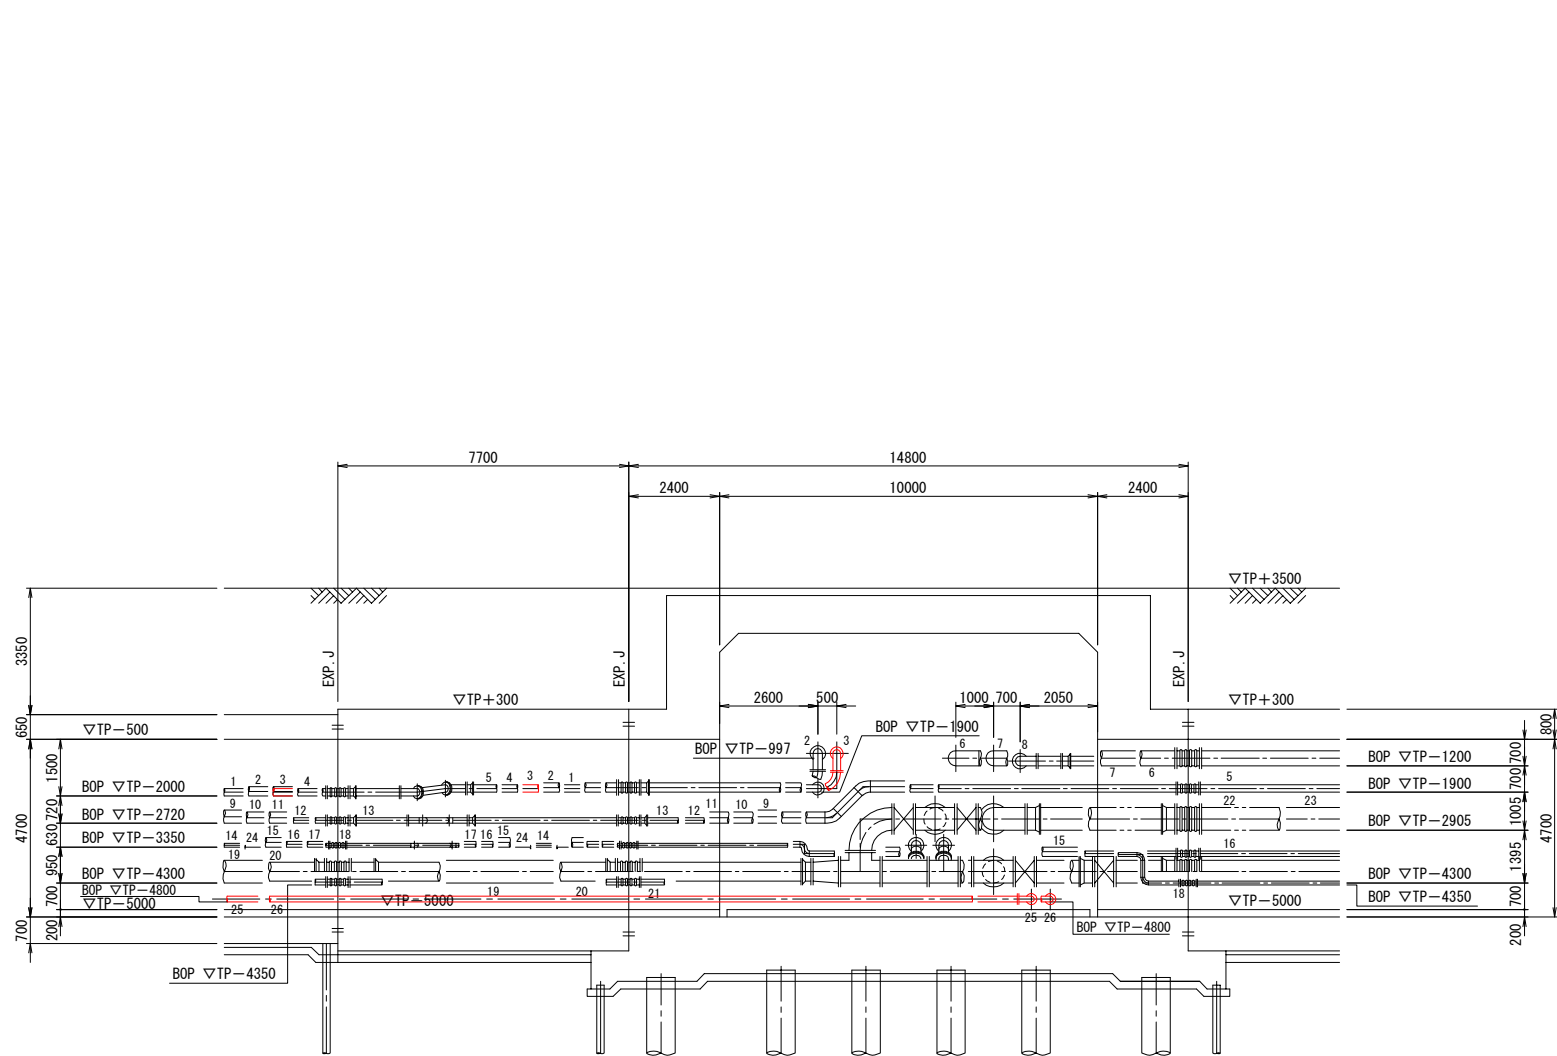

I - I 断面図 (S=1/100)

- 1. φ200 DCIP 南蒲生系生汚泥管 (既設)
- 2. φ250 DCIP 南蒲生系余剰汚泥管 (既設)
- 3. φ200 DCIP 濃縮汚泥移送管 (今回)
- 4. φ200 DCIP 名取系混合汚泥管 (将来)
- 5. φ200 DCIP 名取系混合汚泥管 (将来)
- 6. 400A STPY 二次処理水管 (既設)
- 7. 400A STPY 二次処理水管 (既設)
- 8. φ250 DCIP 汚泥処理用水棟洗浄排水管 (既設)
- 9. 350A SGPW 1号焼却炉棟用水管 (将来)
- 10. 300A SGPW 2号焼却炉棟用水管 (将来)
- 11. 300A SGPW 3号焼却炉棟用水管 (将来)
- 12. φ150 DCIP 七北田系混合汚泥管 (将来)
- 13. φ150 DCIP 七北田系混合汚泥管 (将来)
- 14. 100A SGPW 床排水管 (既設)
- 15. 250A SGPW 汚泥処理棟ろ過水管 (将来)
- 16. 150A SGPW 汚泥処理棟用水管 (既設)
- 17. 150A SGPW 分離液処理施設用水管 (既設)
- 18. 100A SGPW 分離液処理施設ろ過水管 (既設)
- 19. φ600 DCIP 焼却炉棟排水 (既設)
- 20. φ600 DCIP 汚泥処理棟排水 (将来)
- 21. φ150 DCIP 南蒲生系濃縮汚泥管 (既設)
- 22. φ600 DCIP 排水管 (将来)
- 23. φ600 DCIP 排水管 (既設)
- 24. 40A SGPW 雑用水管 (既設)
- 25. φ200 DCIP 消化汚泥移送管 (今回)
- 26. φ200 DCIP 消化汚泥移送管 (今回)

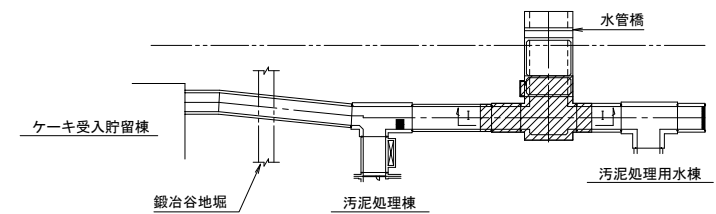


KEY PLAN

濃縮汚泥移送管、消化汚泥移送管は、本事業にて設計・建設とする。
配管ルートは参考とし、詳細は事業者の提案による。


※不要となる生汚泥管・余剰汚泥管は、撤去すること。（汚泥処理棟内の混合汚泥貯留槽までを撤去範囲とする。）

濃縮汚泥（未消化）・消化汚泥 責任分界点（濃縮施設→汚泥処理棟⑥） S=1：100

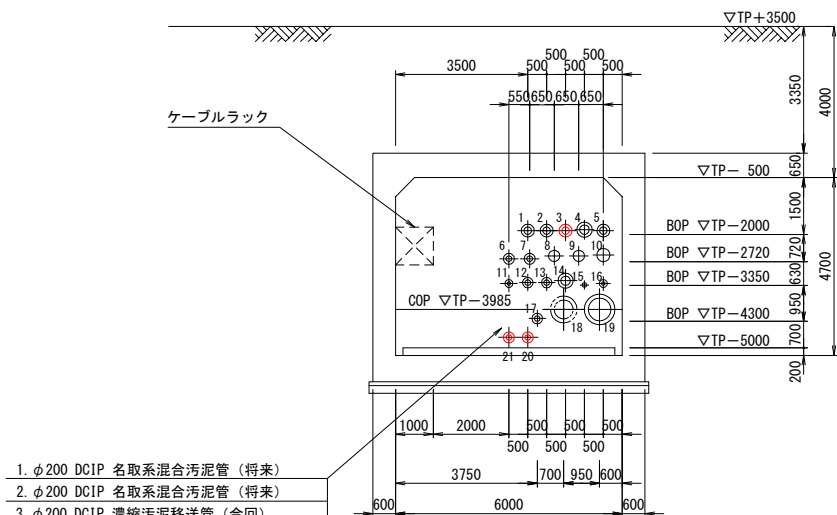


F - F 断面図 (S=1/100)

1. φ200 DCIP 名取系混合汚泥管 (将来)
2. φ200 DCIP 名取系混合汚泥管 (将来)
3. φ200 DCIP 濃縮汚泥移送管 (今回)
4. φ250 DCIP 南蒲生系余剰汚泥管 (既設)
5. φ200 DCIP 南蒲生系生汚泥管 (既設)
6. φ150 DCIP 七北田系混合汚泥管 (将来)
7. φ150 DCIP 七北田系混合汚泥管 (将来)
8. 300A SGPW 3号焼却炉棟用水管 (将来)
9. 300A SGPW 2号焼却炉棟用水管 (将来)
10. 350A SGPW 1号焼却炉棟用水管 (将来)
11. 100A SGPW 分離液処理施設ろ過水管 (既設)
12. 150A SGPW 分離液処理施設用水管 (既設)
13. 150A SGPW 汚泥処理棟用水管 (既設)
14. 250A SGPW 汚泥処理棟ろ過水管 (将来)
15. 40A SGPW 雑用水管 (既設)
16. 100A SGPW 床排水管 (既設)
17. φ150 DCIP 南蒲生系濃縮汚泥管 (既設)
18. φ500 DCIP 汚泥処理棟排水管 (将来)
19. φ600 DCIP 焼却炉棟排水管 (既設)
20. φ200 DCIP 消化汚泥移送管 (今回)
21. φ200 DCIP 消化汚泥移送管 (今回)

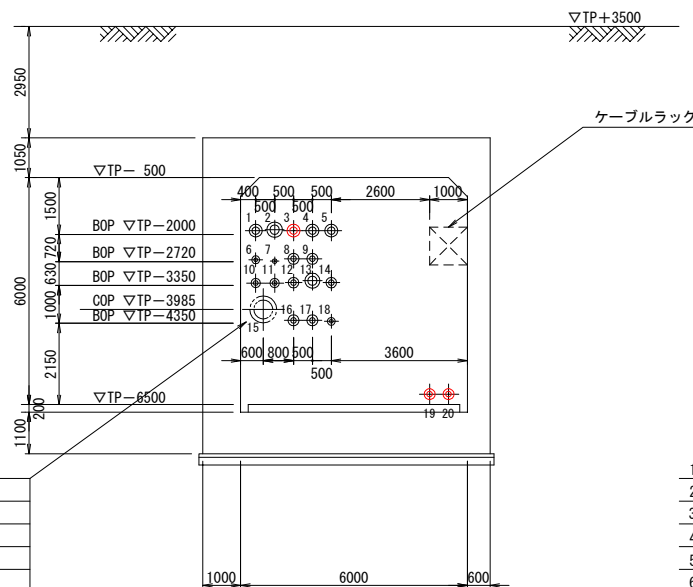


G - G 断面図 (S=1/100)

1. φ200 DCIP 南蒲生系生汚泥管 (既設)
2. φ250 DCIP 南蒲生系余剰汚泥管 (既設)
3. φ200 DCIP 濃縮汚泥移送管 (今回)
4. φ200 DCIP 名取系混合汚泥管 (将来)
5. φ200 DCIP 名取系混合汚泥管 (将来)
6. 100A SGPW 床排水管 (既設)
7. 40A SGPW 雑用水管 (既設)
8. φ150 DCIP 七北田系混合汚泥管 (将来)
9. φ150 DCIP 七北田系混合汚泥管 (将来)
10. 125A SGPW 3号焼却炉棟ろ過水管 (既設)
11. 125A SGPW 2号焼却炉棟ろ過水管 (既設)
12. 150A SGPW 1号焼却炉棟ろ過水管 (既設)
13. 250A SGPW 汚泥処理棟ろ過水管 (将来)
14. 150A SGPW 汚泥処理棟用水管 (既設)
15. φ500 DCIP 汚泥処理棟排水管 (将来)
16. φ150 DCIP 南蒲生系濃縮汚泥管 (既設)
17. 150A SGPW 分離液処理施設用水管 (既設)
18. 100A SGPW 分離液処理施設ろ過水管 (既設)
19. φ200 DCIP 消化汚泥移送管 (今回)
20. φ200 DCIP 消化汚泥移送管 (今回)

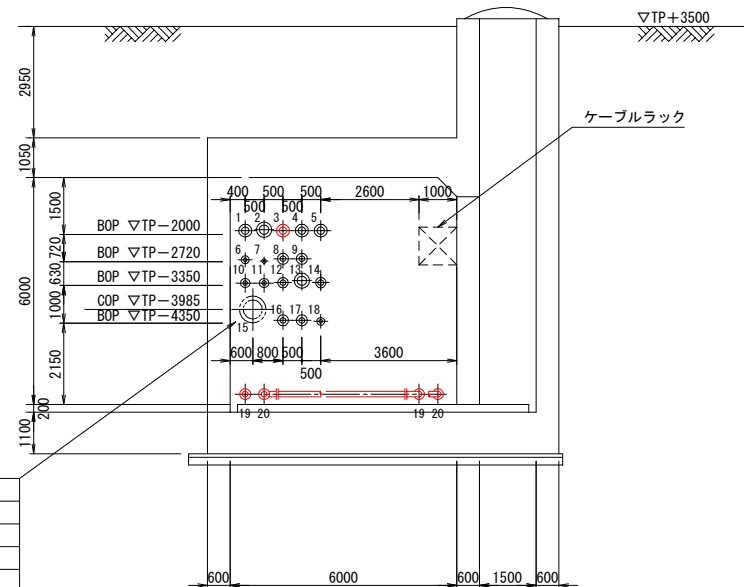

H - H 断面図 (S=1/100)

1. φ200 DCIP 南蒲生系生汚泥管 (既設)
2. φ250 DCIP 南蒲生系余剰汚泥管 (既設)
3. φ200 DCIP 濃縮汚泥移送管 (今回)
4. φ200 DCIP 名取系混合汚泥管 (将来)
5. φ200 DCIP 名取系混合汚泥管 (将来)
6. 100A SGPW 床排水管 (既設)
7. 40A SGPW 雑用水管 (既設)
8. φ150 DCIP 七北田系混合汚泥管 (将来)
9. φ150 DCIP 七北田系混合汚泥管 (将来)
10. 125A SGPW 3号焼却炉棟ろ過水管 (既設)
11. 125A SGPW 2号焼却炉棟ろ過水管 (既設)
12. 150A SGPW 1号焼却炉棟ろ過水管 (既設)
13. 250A SGPW 汚泥処理棟ろ過水管 (将来)
14. 150A SGPW 汚泥処理棟用水管 (既設)
15. φ500 DCIP 汚泥処理棟排水管 (将来)
16. φ150 DCIP 南蒲生系濃縮汚泥管 (既設)
17. 150A SGPW 分離液処理施設用水管 (既設)
18. 100A SGPW 分離液処理施設ろ過水管 (既設)
19. φ200 DCIP 消化汚泥移送管 (今回)
20. φ200 DCIP 消化汚泥移送管 (今回)

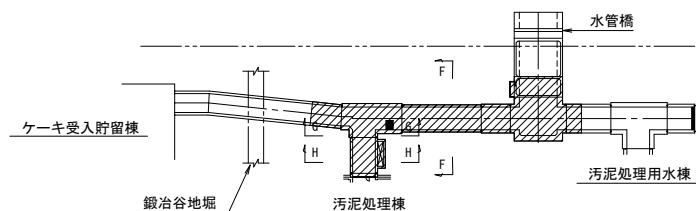


KEY PLAN


濃縮汚泥移送管、消化汚泥移送管は、本事業にて設計・建設とする。
配管ルートは参考とし、詳細は事業者の提案による。

※不要となる生汚泥管・余剰汚泥管は、撤去すること。（汚泥処理棟内の混合汚泥貯留槽までを撤去範囲とする。）

濃縮汚泥（未消化）・消化汚泥 責任分界点（濃縮施設→汚泥処理棟⑦） S=1：100

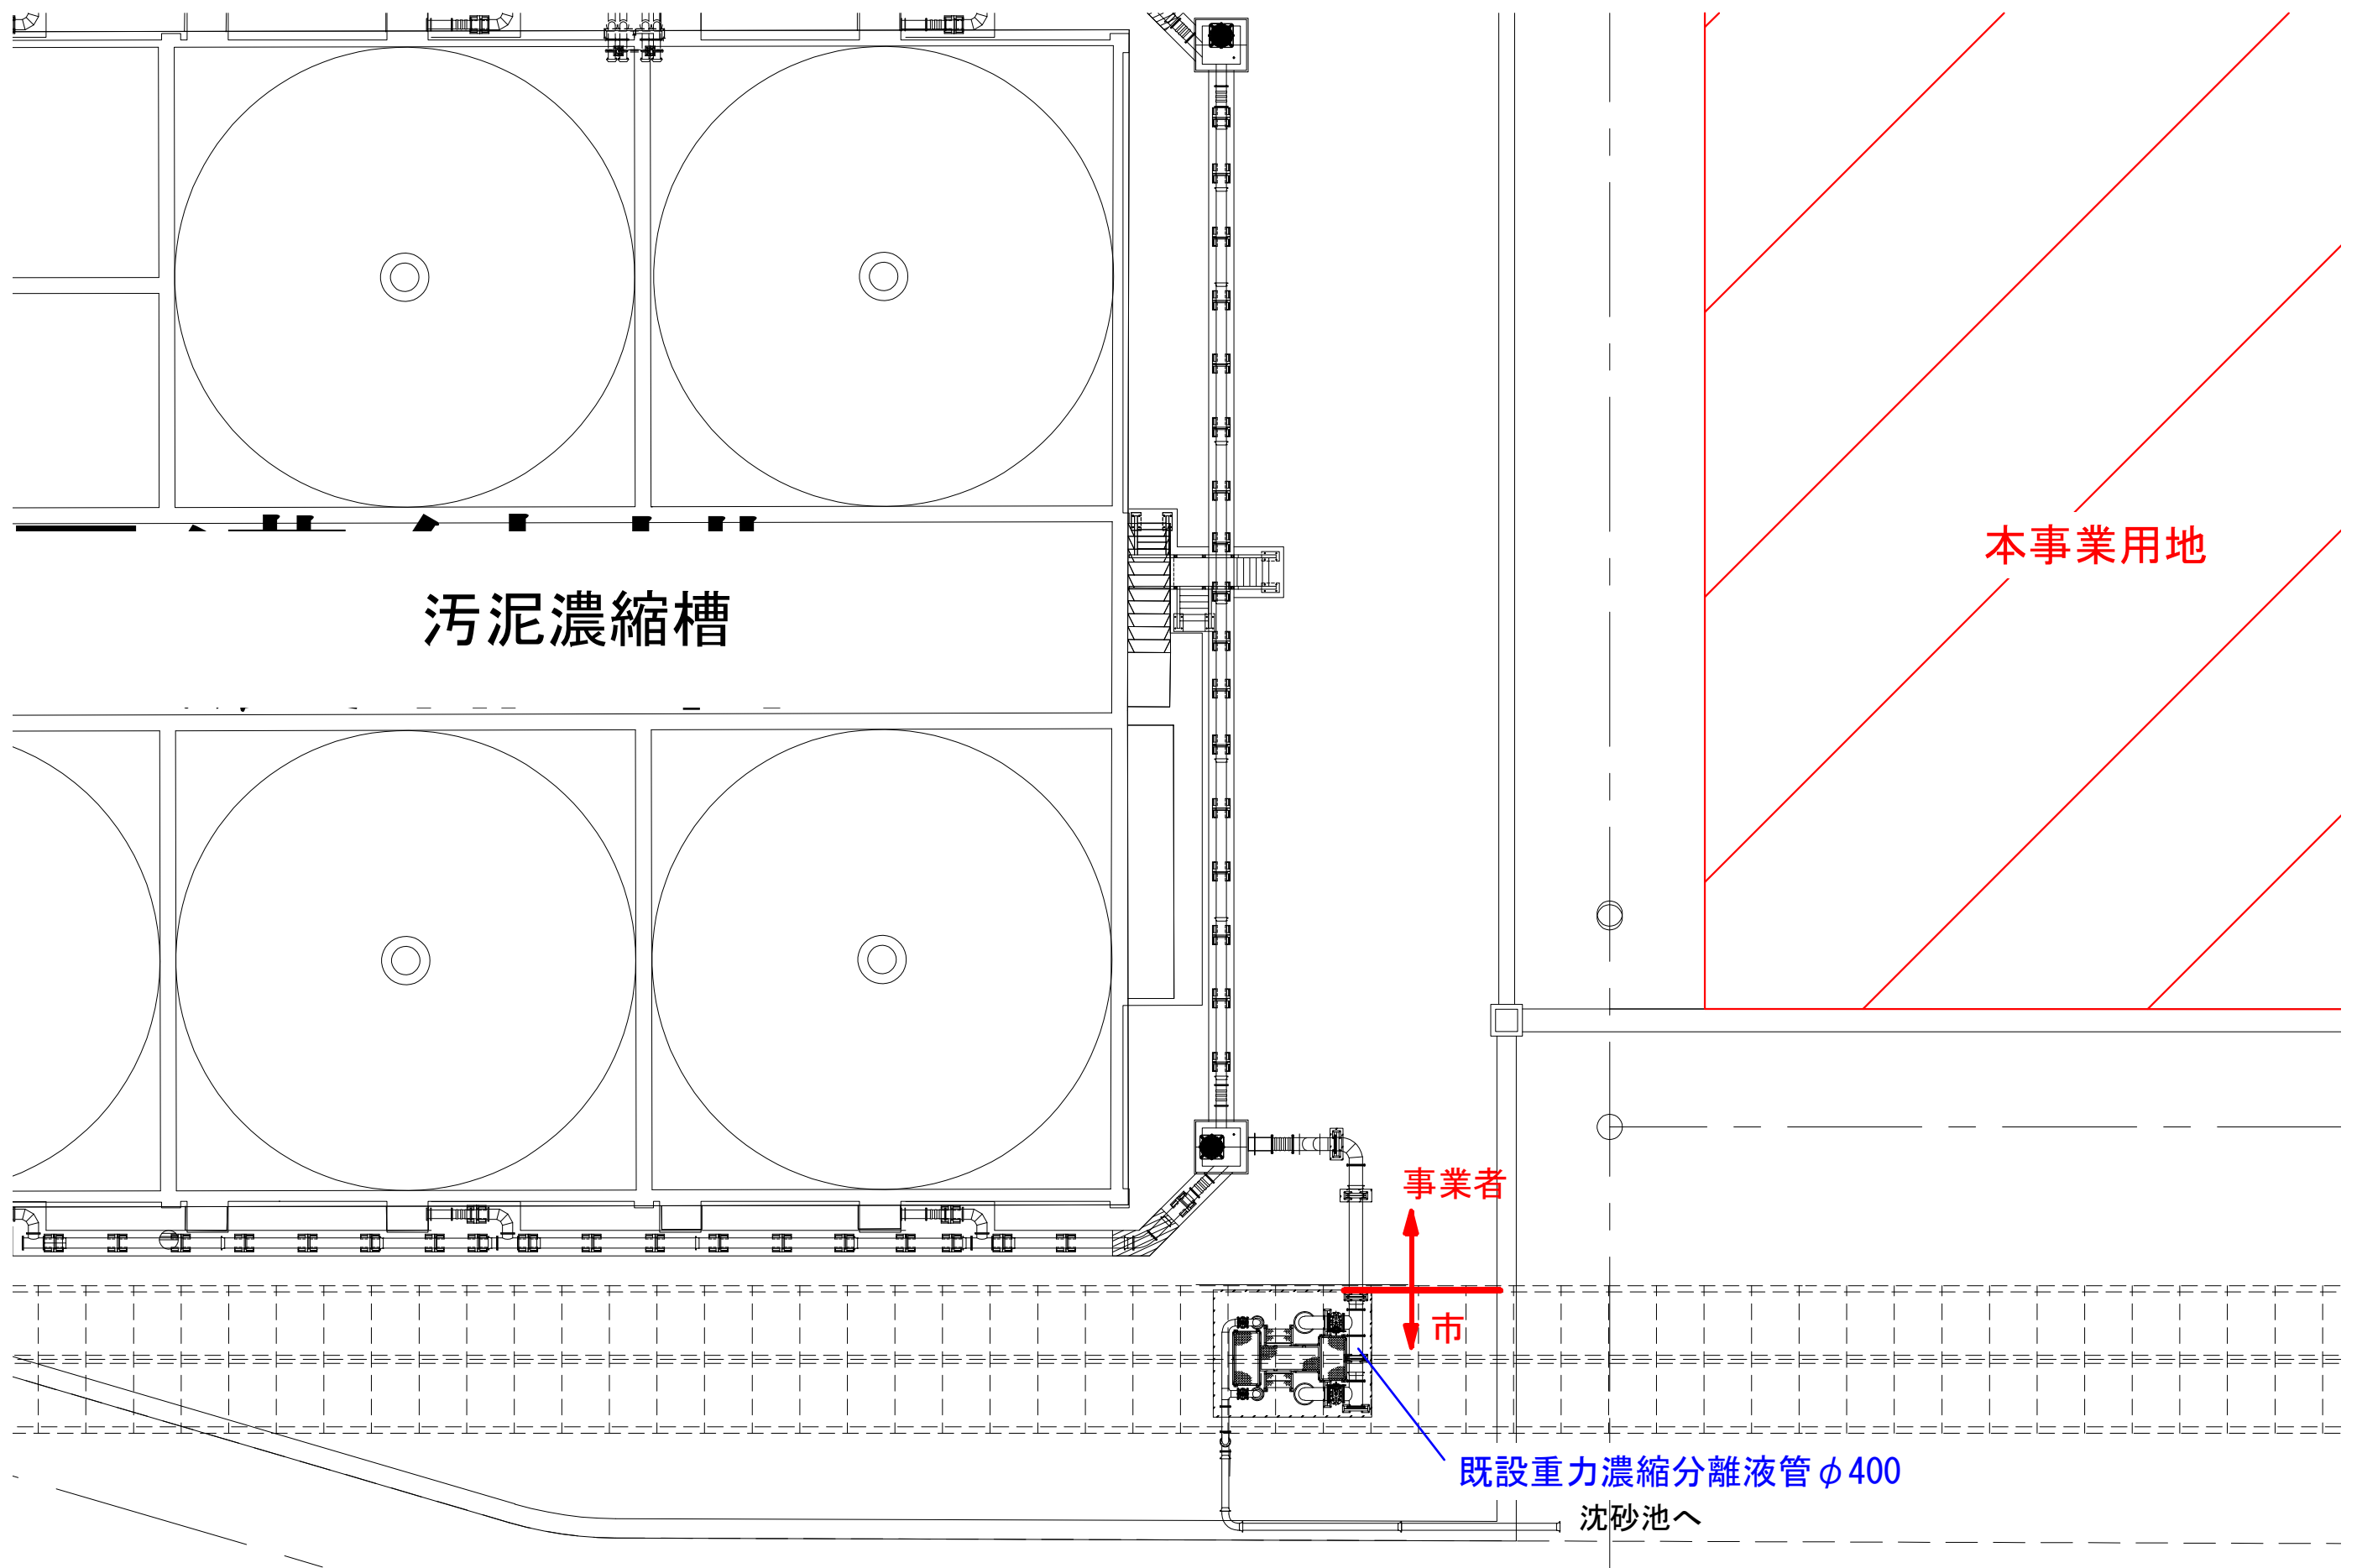


排水・返流水 責任分界点 S=1 : 100

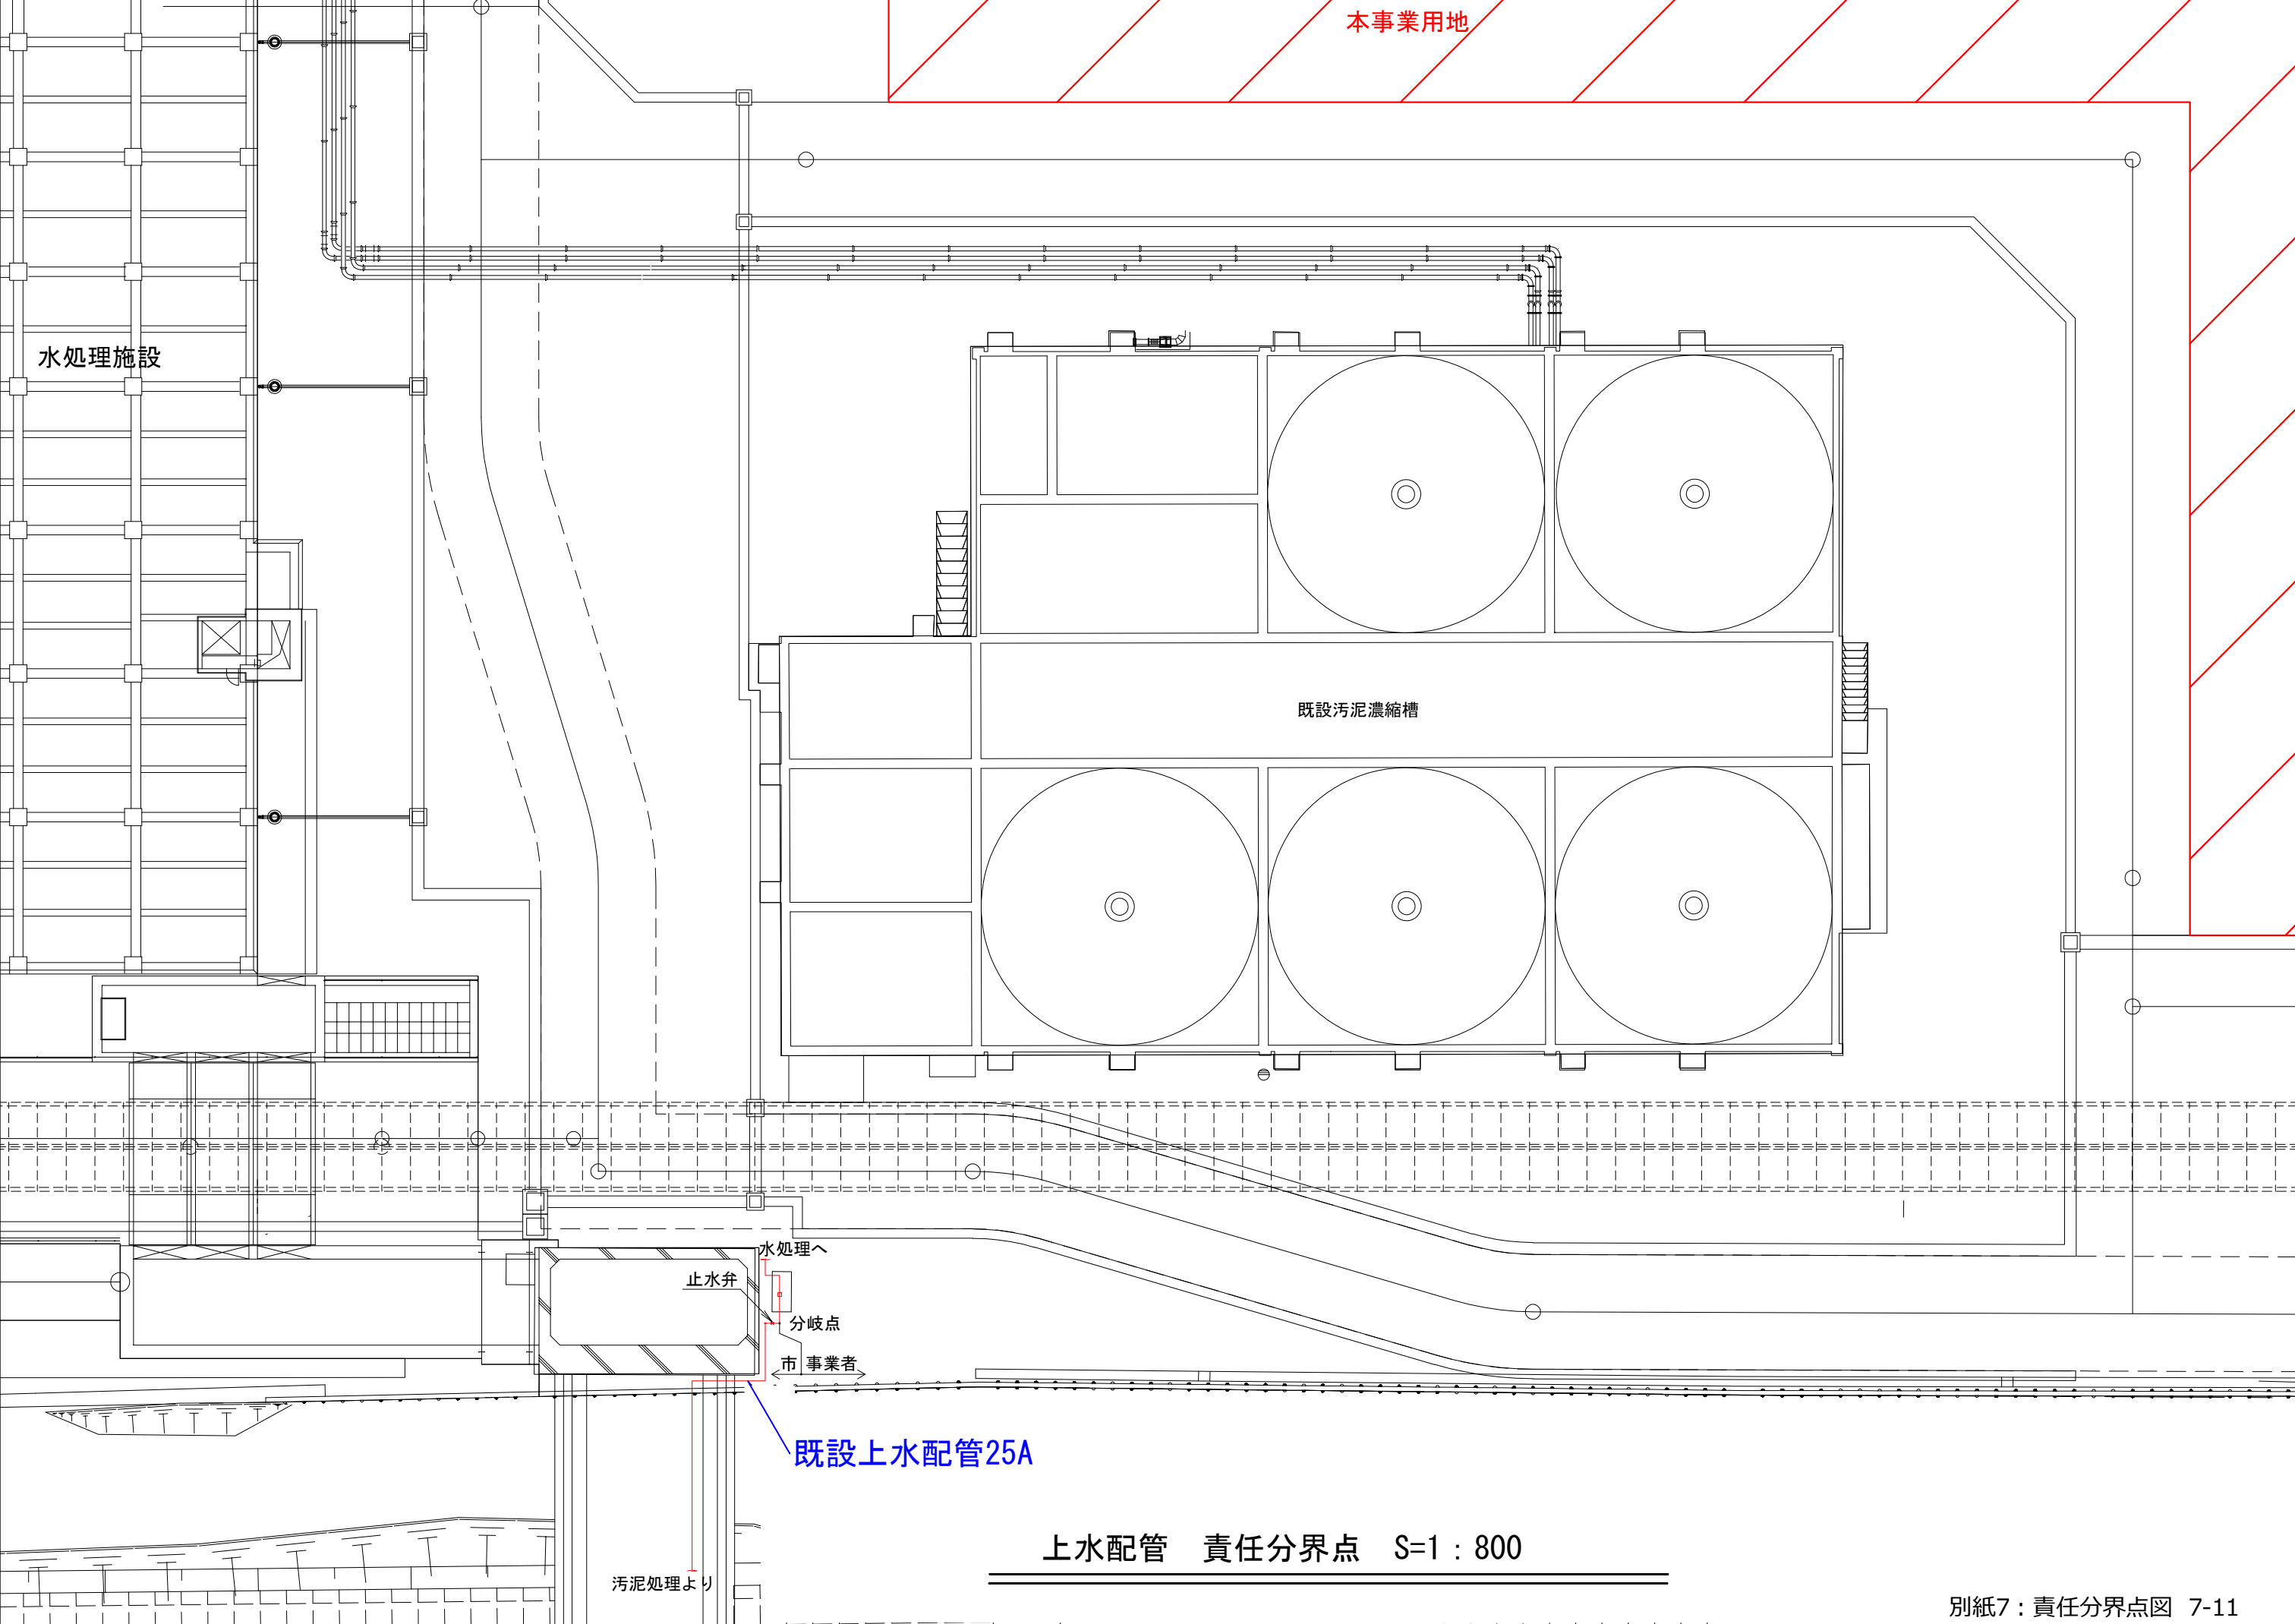


凡 例			凡 例		
記 号	機 器 名 称	備 考	記 号	機 器 名 称	備 考
HC11	A系自家発電結線	今 回	HC26	1系反応タンク終端 (2) / コンデンサ (2) 盤	今 回
HC12	ポンプ・送風機線 1 階電気室 (1) / ZPD盤	今 回	HC27	B系自家発電結線 / ZPD盤	今 回
HC13	A系自家発電結線 / ZPD盤	今 回	HC28	No. 2 400V / 変換設備 (2)	今 回
HC14	予備 / No. 1 400V	今 回	HC29	B系自家発電結線	今 回
HC15	コンデンサ (1) / 1系反応タンク終端電気室 (1) 盤	今 回	HC30	ポンプ・送風機線 1 階電気室 (2) / ZPD盤	今 回
HC16	A系引込盤	今 回			
HC17	2系反応タンク終端電気室 (1) / 並列池線電気室 (1) 盤	今 回	HC41	A系コンデンサ盤 (1)	今 回
HC18	A系母線連絡 VCBDS / 予備盤	今 回	HC42	A系コンデンサ盤 (2)	今 回
HC19	A系母線連絡結線	今 回	HC43	A系コンデンサ盤 (3)	今 回
HC20	3φ200V変圧器一次 / 変換設備 (1)	今 回	HC44	A系コンデンサ盤 (4)	今 回
HC21	1φ100V変圧器一次 / ZPD盤	今 回	HC45	B系コンデンサ盤 (1)	今 回
HC22	B系母線連絡結線	今 回	HC46	B系コンデンサ盤 (2)	今 回
HC23	B系母線連絡 VCBDS / 予備盤	今 回	HC47	B系コンデンサ盤 (3)	今 回
HC24	並列池線電気室 (2) / 2系反応タンク終端電気室 (2)	今 回	HC48	B系コンデンサ盤 (4)	今 回
HC25	B系引込盤	今 回			

凡 例			凡 例		
記 号	名 称	備 考	記 号	名 称	備 考
VCB	高圧交流真空遮断器		A	電流計	
VCS	高圧真空電磁接触器		W	電力計	
MCCB	配線用遮断器		COSφ	力率計	
DS	断路器		Hz	周波数計	
SR	直列リアクトル		Vo	電圧計	
ZPD	コンデンサ形計器用変圧器		Var	無効電力計	
T	変圧器				
VT	計器用変圧器		[I>]	過電流継電器	
CT	計器用変流器		[I>]	地絡過電流継電器	
ZCT	零相変流器		[I>]	地絡方向継電器	
[+]	電力用コンデンサ		[U>]	地絡過電圧継電器	
[△]	二次低抵抗継電器		[U>]	不足電圧継電器	
			[U>]	過電圧継電器	
Wh	電力量計		[2E]	2要素継電器	
V	電圧計		[I>]	瞬時過電流継電器	

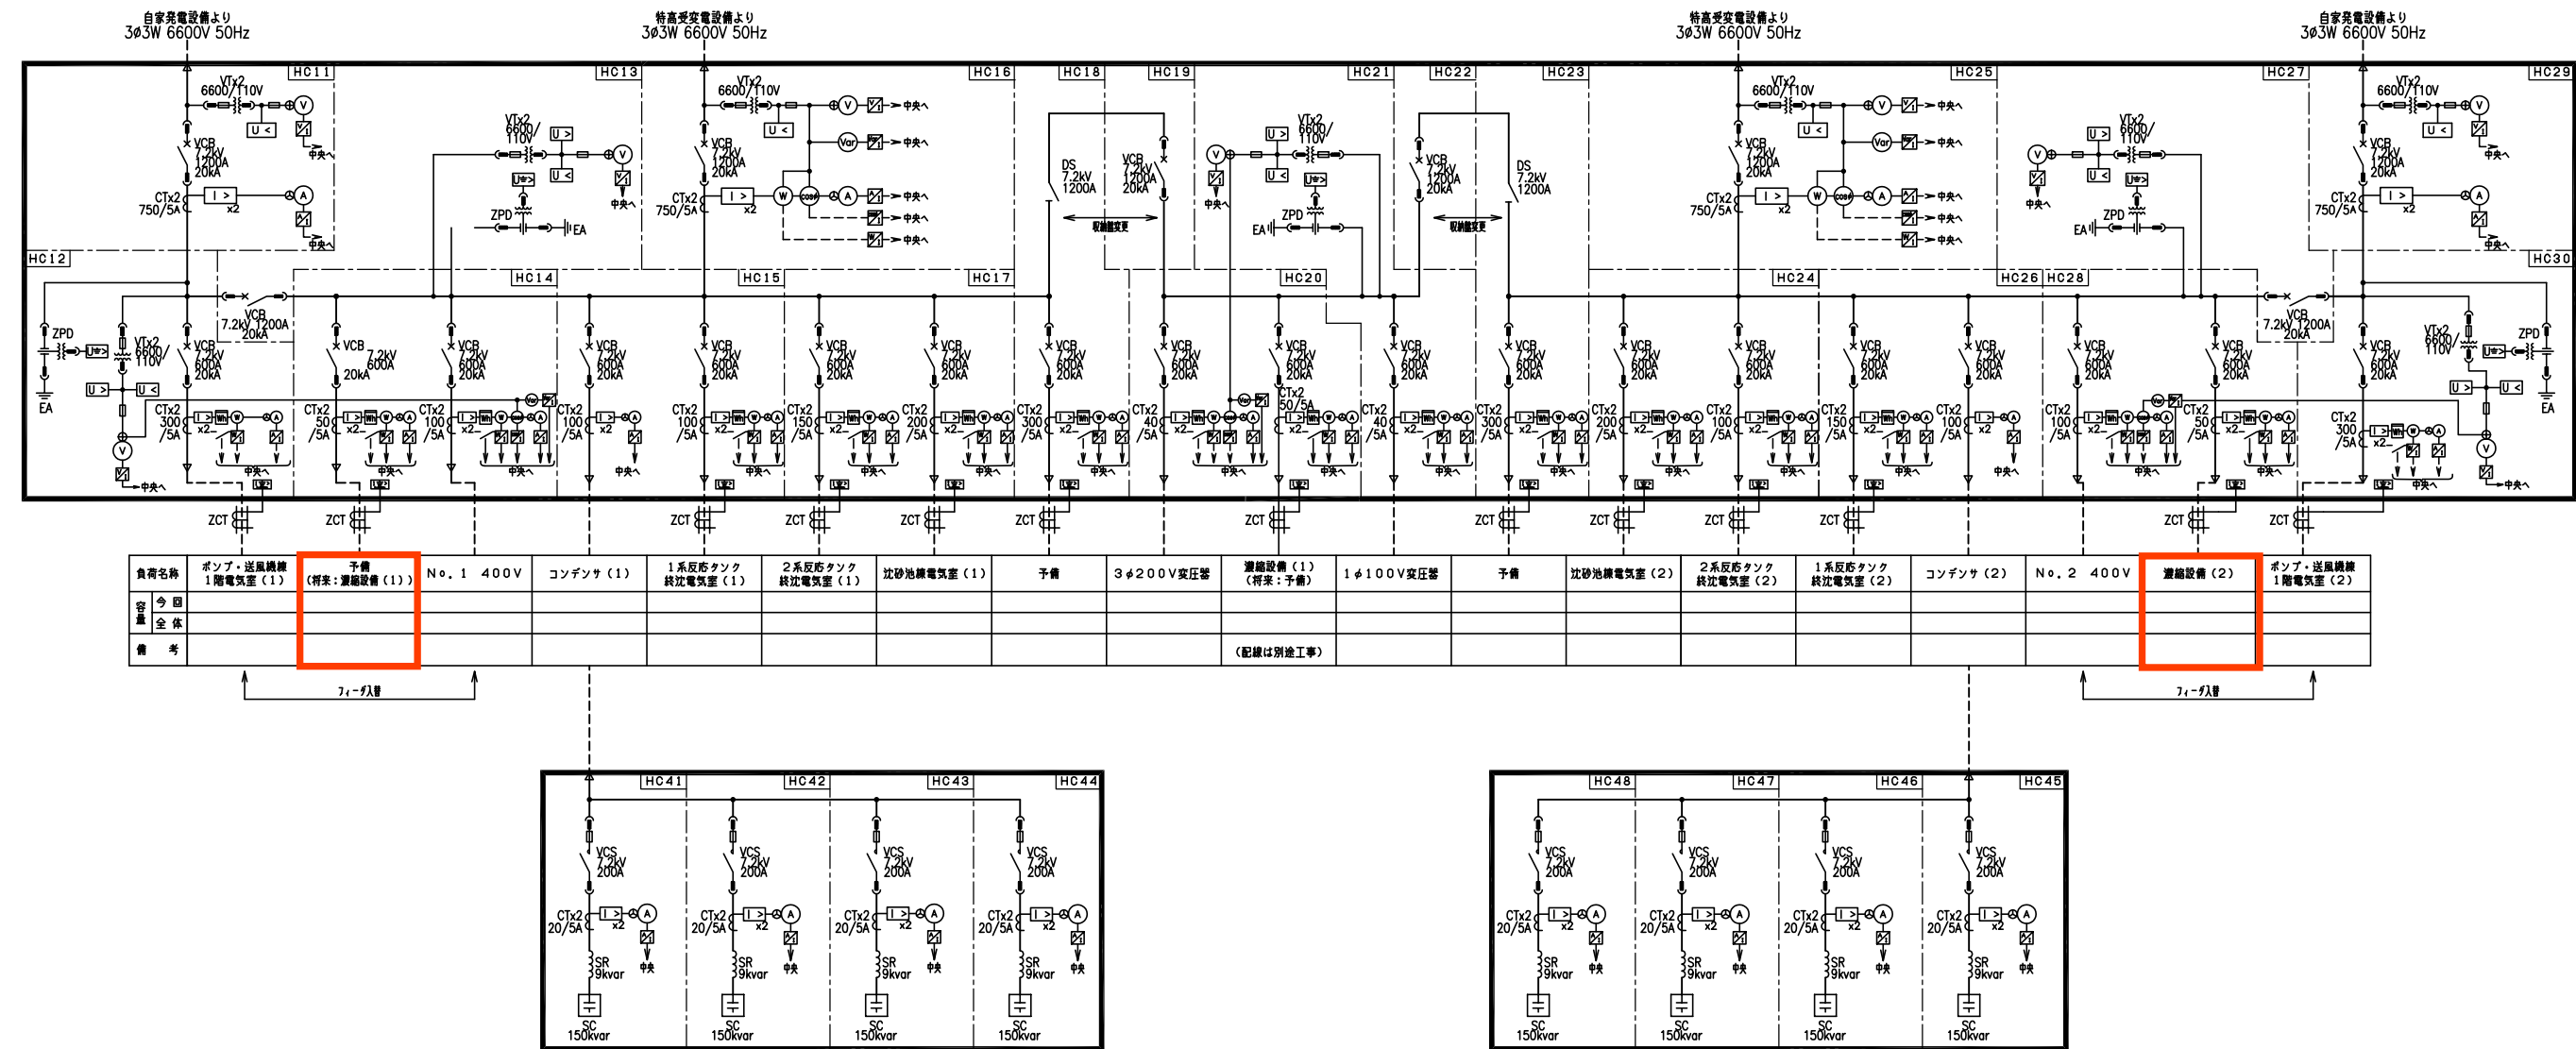

 : 本事業での接続箇所

ポンプ送風機棟単線結線図 (責任分界点) S=NONE

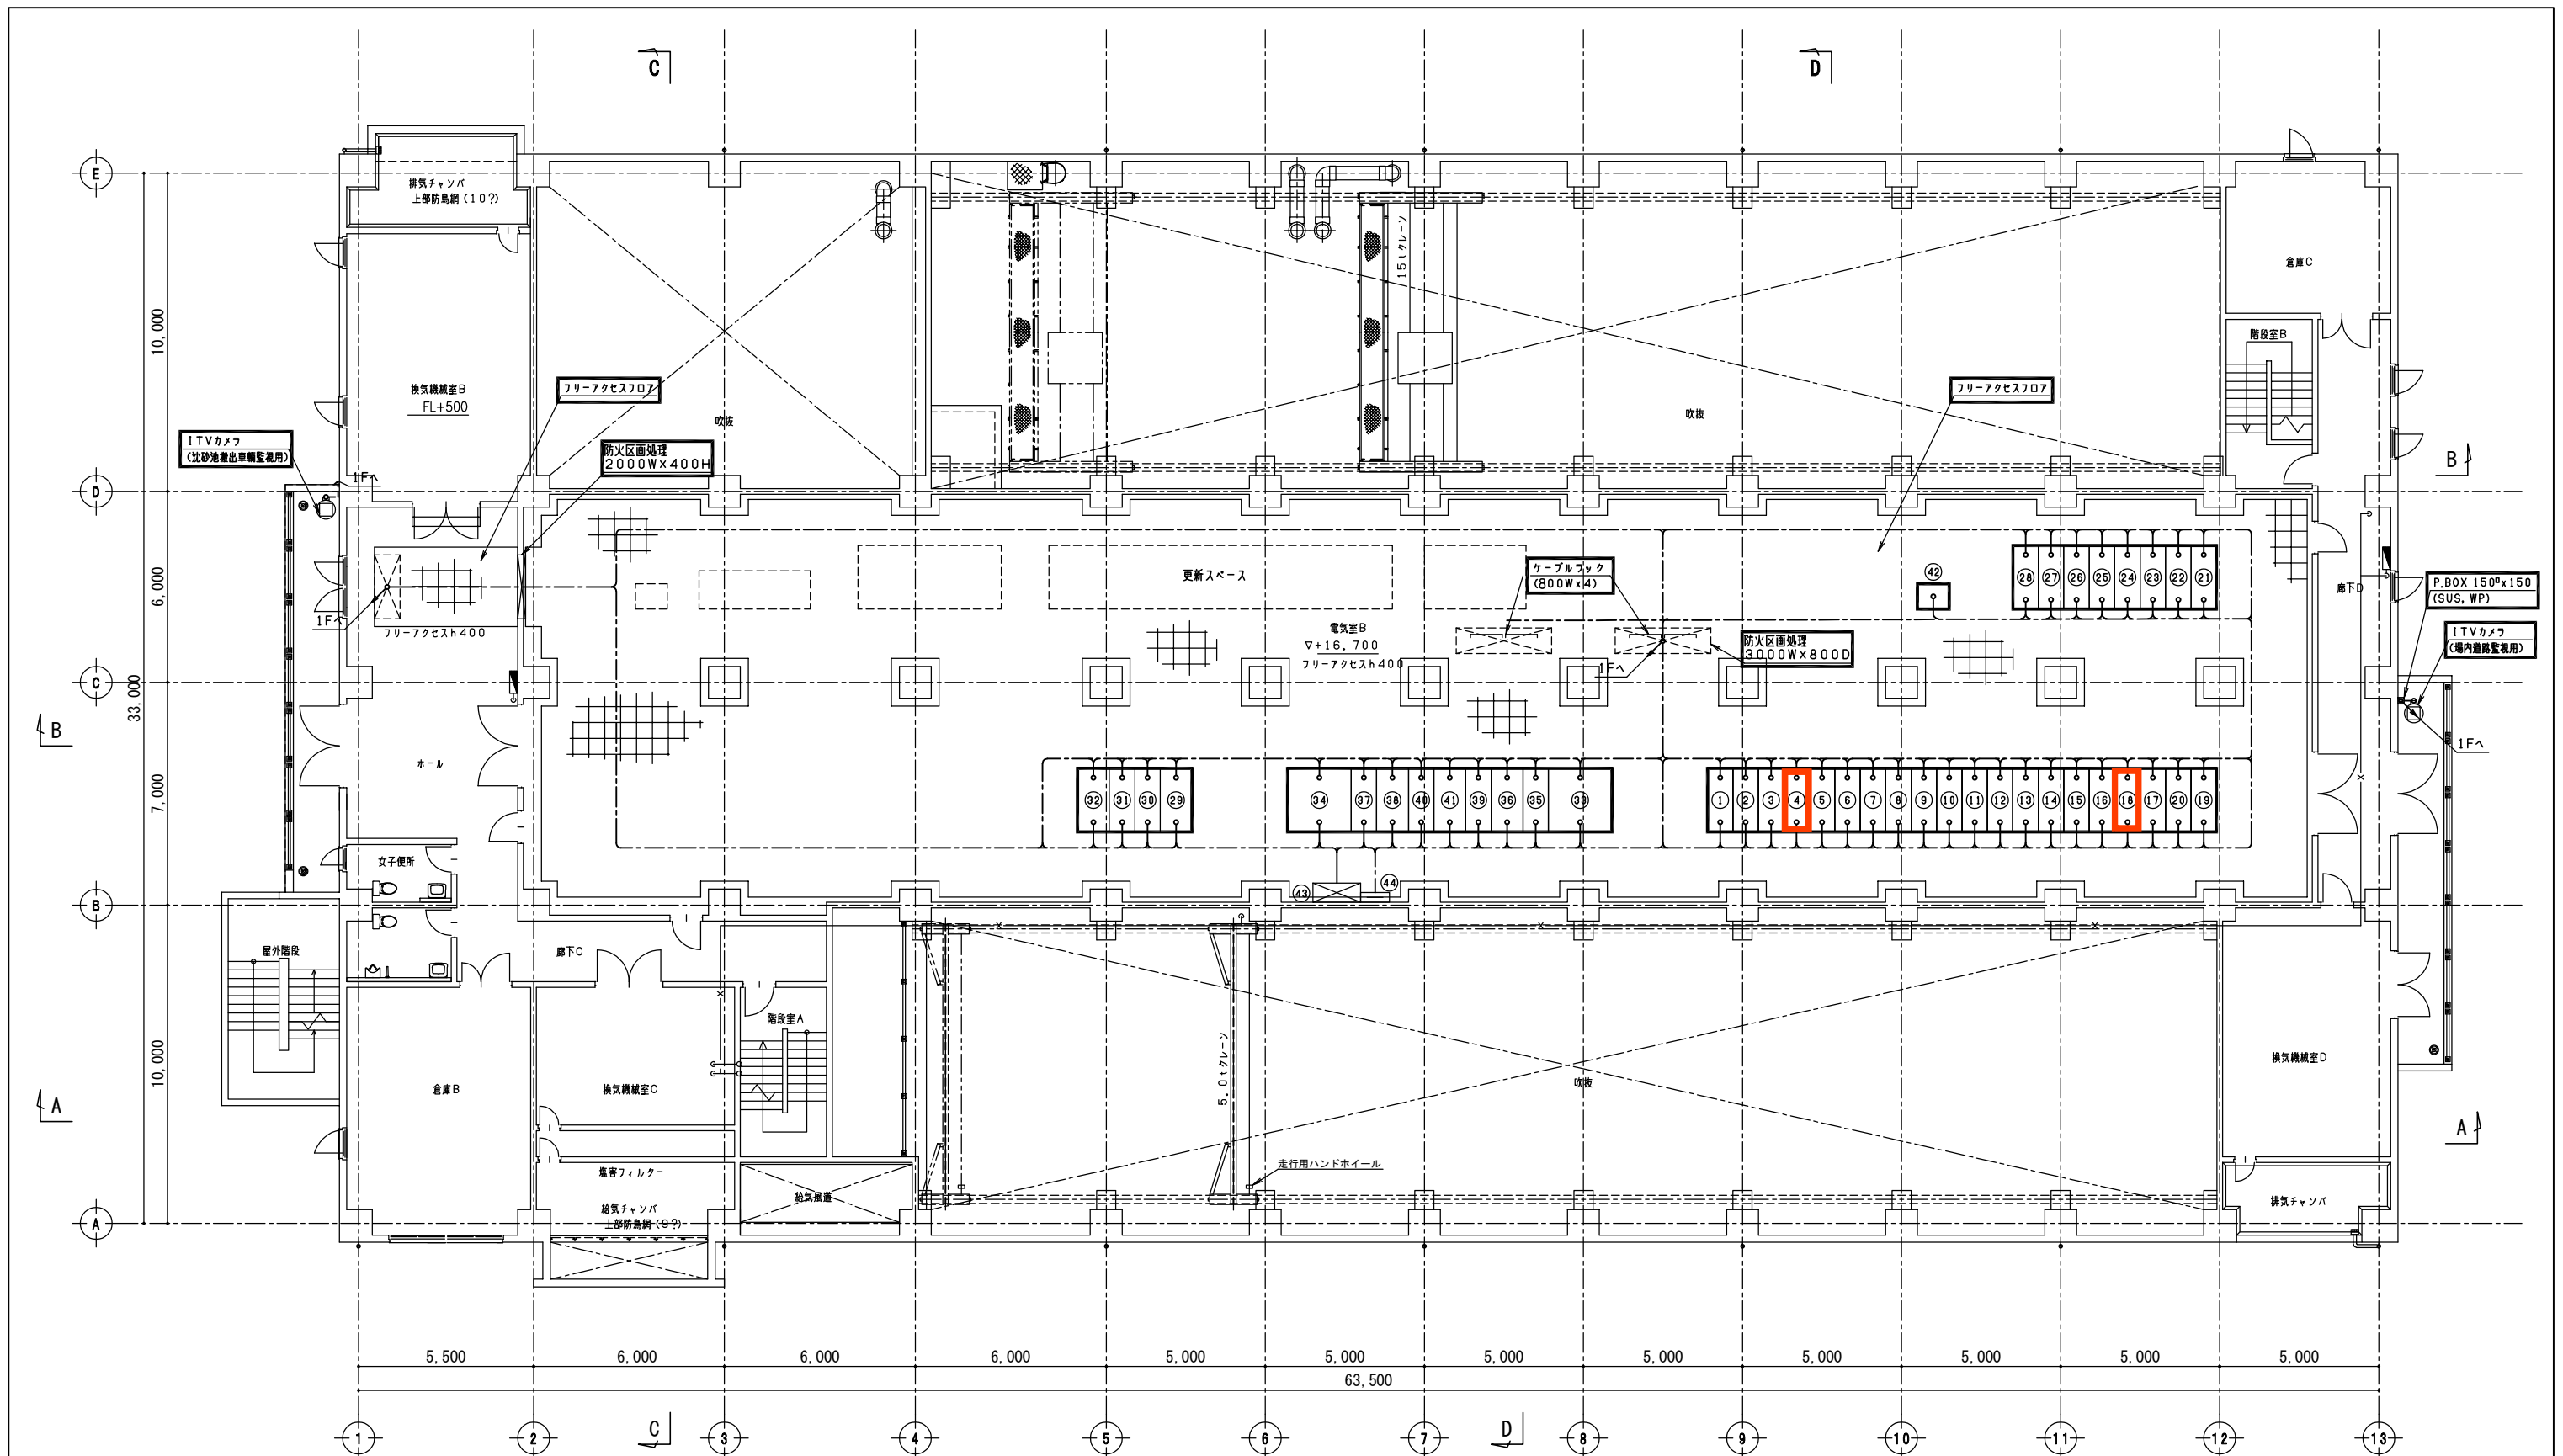


: 本事業での接続箇所

壁名称一覧表															
NO.	壁番号	壁名称	備考	NO.	壁番号	壁名称	備考	NO.	壁番号	壁名称	備考	NO.	壁番号	壁名称	備考
①	HC11	A系自家発電設備	今 国	⑬	HC23	B系母線連絡VCBノ予備機	今 国	⑮	HC45	B系コンデンサ盤(1)	今 国	⑲	B-LC03	NO. 2動力変圧器二次盤	今 国
②	HC12	ポンプ送風機棟1階電気室(1)/ZPD盤	今 国	⑭	HC24	送風機棟2階電気室(2)/2系送風機ポンプ送風機棟2階電気室(2)	今 国	⑯	HC46	B系コンデンサ盤(2)	今 国	⑳	B-LC04	NO. 2動力フィード盤	今 国
③	HC13	A系自家発電設備ノZPD盤	今 国	⑮	HC25	B系引込盤	今 国	⑰	HC47	B系コンデンサ盤(3)	今 国	㉑	B-LC05	NO. 1連絡ACB盤	今 国
④	HC14	予備/No. 1 400V盤	今 国	⑯	HC26	1系送風機ポンプ送風機棟2階/コンデンサ(2)盤	今 国	⑱	HC48	B系コンデンサ盤(4)	今 国	㉒	B-LC06	NO. 2連絡ACB盤	今 国
⑤	HC15	コンデンサ(1)/1系送風機ポンプ送風機棟2階電気室(1)盤	今 国	⑰	HC27	B系自家発電設備	今 国	㉓	LC01	建築動力変圧器盤	今 国	㉓	B-LC07	共通設備フィード盤	今 国
⑥	HC16	A系引込盤	今 国	⑱	HC28	No. 2 400V/変圧器(2)盤	今 国	㉔	LC02	建築動力変圧器二次盤	今 国	㉔	DC-PB	直流電源盤	今 国
⑦	HC17	2系送風機ポンプ送風機棟2階/送風機棟2階電気室(1)盤	今 国	⑳	HC29	B系自家発電設備	今 国	㉕	LC03	建築動力フィード盤	今 国	㉕	BPL-M	主幹盤	別 途
⑧	HC18	A系母線連絡VCBノ予備機	今 国	㉑	HC30	ポンプ送風機棟1階電気室(2)/ZPD盤	今 国	㉖	LC04	照明変圧器盤	今 国	㉖	BT-2-1	弱電端子盤	別 途
⑨	HC19	A系母線連絡DS盤	今 国	㉒	HC41	A系コンデンサ盤(1)	今 国	㉗	B-HC01	NO. 1動力変圧器盤	今 国				
⑩	HC20	3#200V変圧器一次/変圧器(1)	今 国	㉓	HC42	A系コンデンサ盤(2)	今 国	㉘	B-HC02	NO. 2動力変圧器盤	今 国				
⑪	HC21	1#100V変圧器一次ノZPD盤	今 国	㉔	HC43	A系コンデンサ盤(3)	今 国	㉙	B-LC01	NO. 1動力変圧器二次盤	今 国				
⑫	HC22	B系母線連絡DS盤	今 国	㉕	HC44	A系コンデンサ盤(4)	今 国	㉚	B-LC02	NO. 1動力フィード盤	今 国				

ポンプ送風機棟2階平面図（責任分界点） S=1:100

凡例							
記号	名 称	記号	名 称	記号	名 称	記号	名 称
FS	ファイルサーバー	MGP	ミニグラフィ監視機作機	hc	ハードコピー	LCB	現場機作機
CRT cot	CRTコントローラ	KP	計装機	WS	ワークステーション	SQC	シーケンスコントローラ
MC cot	デスクコントローラ	LKP	計装機	SQC/DDC	ローカルコントローラ	KP	計装機
TM/TC	遠方監視制御装置	C/C	コントロールセンタ	GW	ゲートウェイ	PC	パーソナルコンピュータ
LT/W	ロギングタイプライタ	AT/W	アタクンタイプライタ	Ry	補助電源装置	HC	高圧機

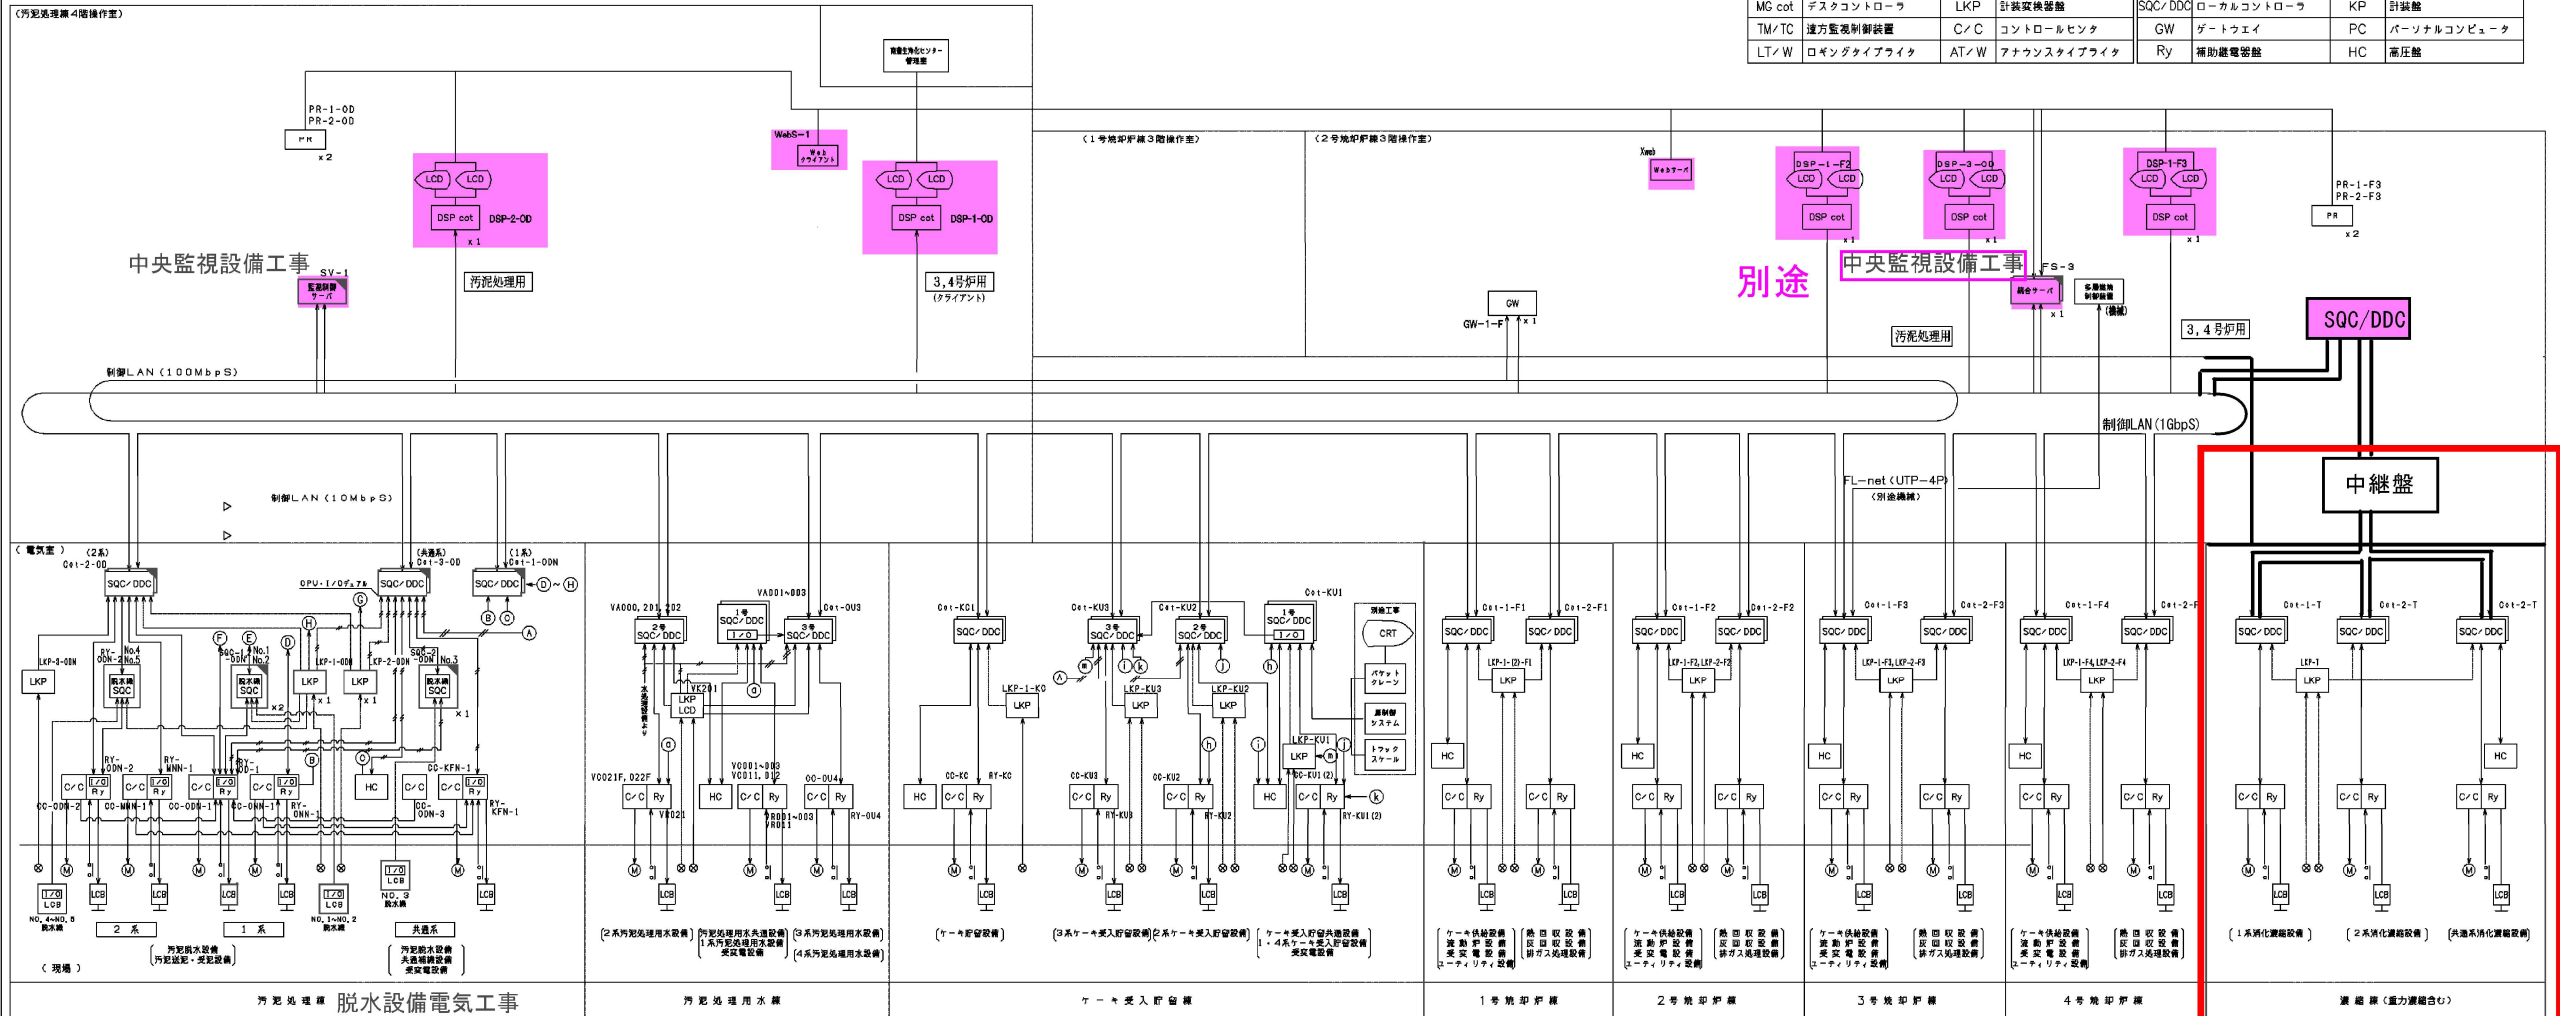

機器名称一覧表				1号焼却炉電気工事				濃縮・消化設備電気工事			
記号	名称	備考	記号	名称	備考	記号	名称	備考	記号	名称	備考
SV-1	監視制御サーバ	機能増設	VA001-003	汚泥処理機用コントローラ (1)	機能増設 (I/O適用)	001-1-F2	2号焼却炉コントローラ (1)		001-1-F4	4号焼却炉コントローラ (1)	
DSP-1-00	3, 4号焼却炉監視制御装置		VA001, 201, 202	汚泥処理機用コントローラ (2)		001-2-F2	2号焼却炉コントローラ (2)		001-2-F4	4号焼却炉コントローラ (2)	
DSP-2-00	汚泥処理機監視制御装置		VK201	汚泥処理機用監視制御装置		LKP-1-F2	2号焼却炉計装機 (1)		LKP-1-F4	4号焼却炉計装機 (1)	
Web-S-1	Webブラウザ		001-003	汚泥処理機コントローラ (3)		LKP-2-F2	2号焼却炉計装機 (2)		LKP-2-F4	4号焼却炉計装機 (2)	
001-1-00N	1号焼却炉監視制御コントローラ	機能増設	001-003	汚泥処理機コントローラ (3)		001-1-F1	1号焼却炉コントローラ (1)	今回	001-1-T	1号焼却炉監視制御コントローラ	今回 (既設2012年設置)
001-2-00	2号焼却炉監視制御コントローラ	機能増設				001-2-F1	1号焼却炉コントローラ (2)	今回	001-2-T	2号焼却炉監視制御コントローラ	今回
001-3-00	3号焼却炉監視制御コントローラ	機能増設				LKP-1-F1	1号焼却炉計装機 (1)	今回	001-3-T	3号焼却炉監視制御コントローラ	今回
001-4-00	4号焼却炉監視制御コントローラ	機能増設				LKP-2-F1	1号焼却炉計装機 (2)	今回	LKP-T	汚泥処理機監視制御装置	今回 (既設2012年設置)
001-5-00	5号焼却炉監視制御コントローラ	機能増設									
001-6-00	6号焼却炉監視制御コントローラ	機能増設									
001-7-00	7号焼却炉監視制御コントローラ	機能増設									
001-100-00	100号焼却炉監視制御コントローラ	機能増設									

 : 本事業範囲
 構成は参考とし、
 詳細は事業者提案とする。

汚泥処理施設監視制御設備 システム構成図