
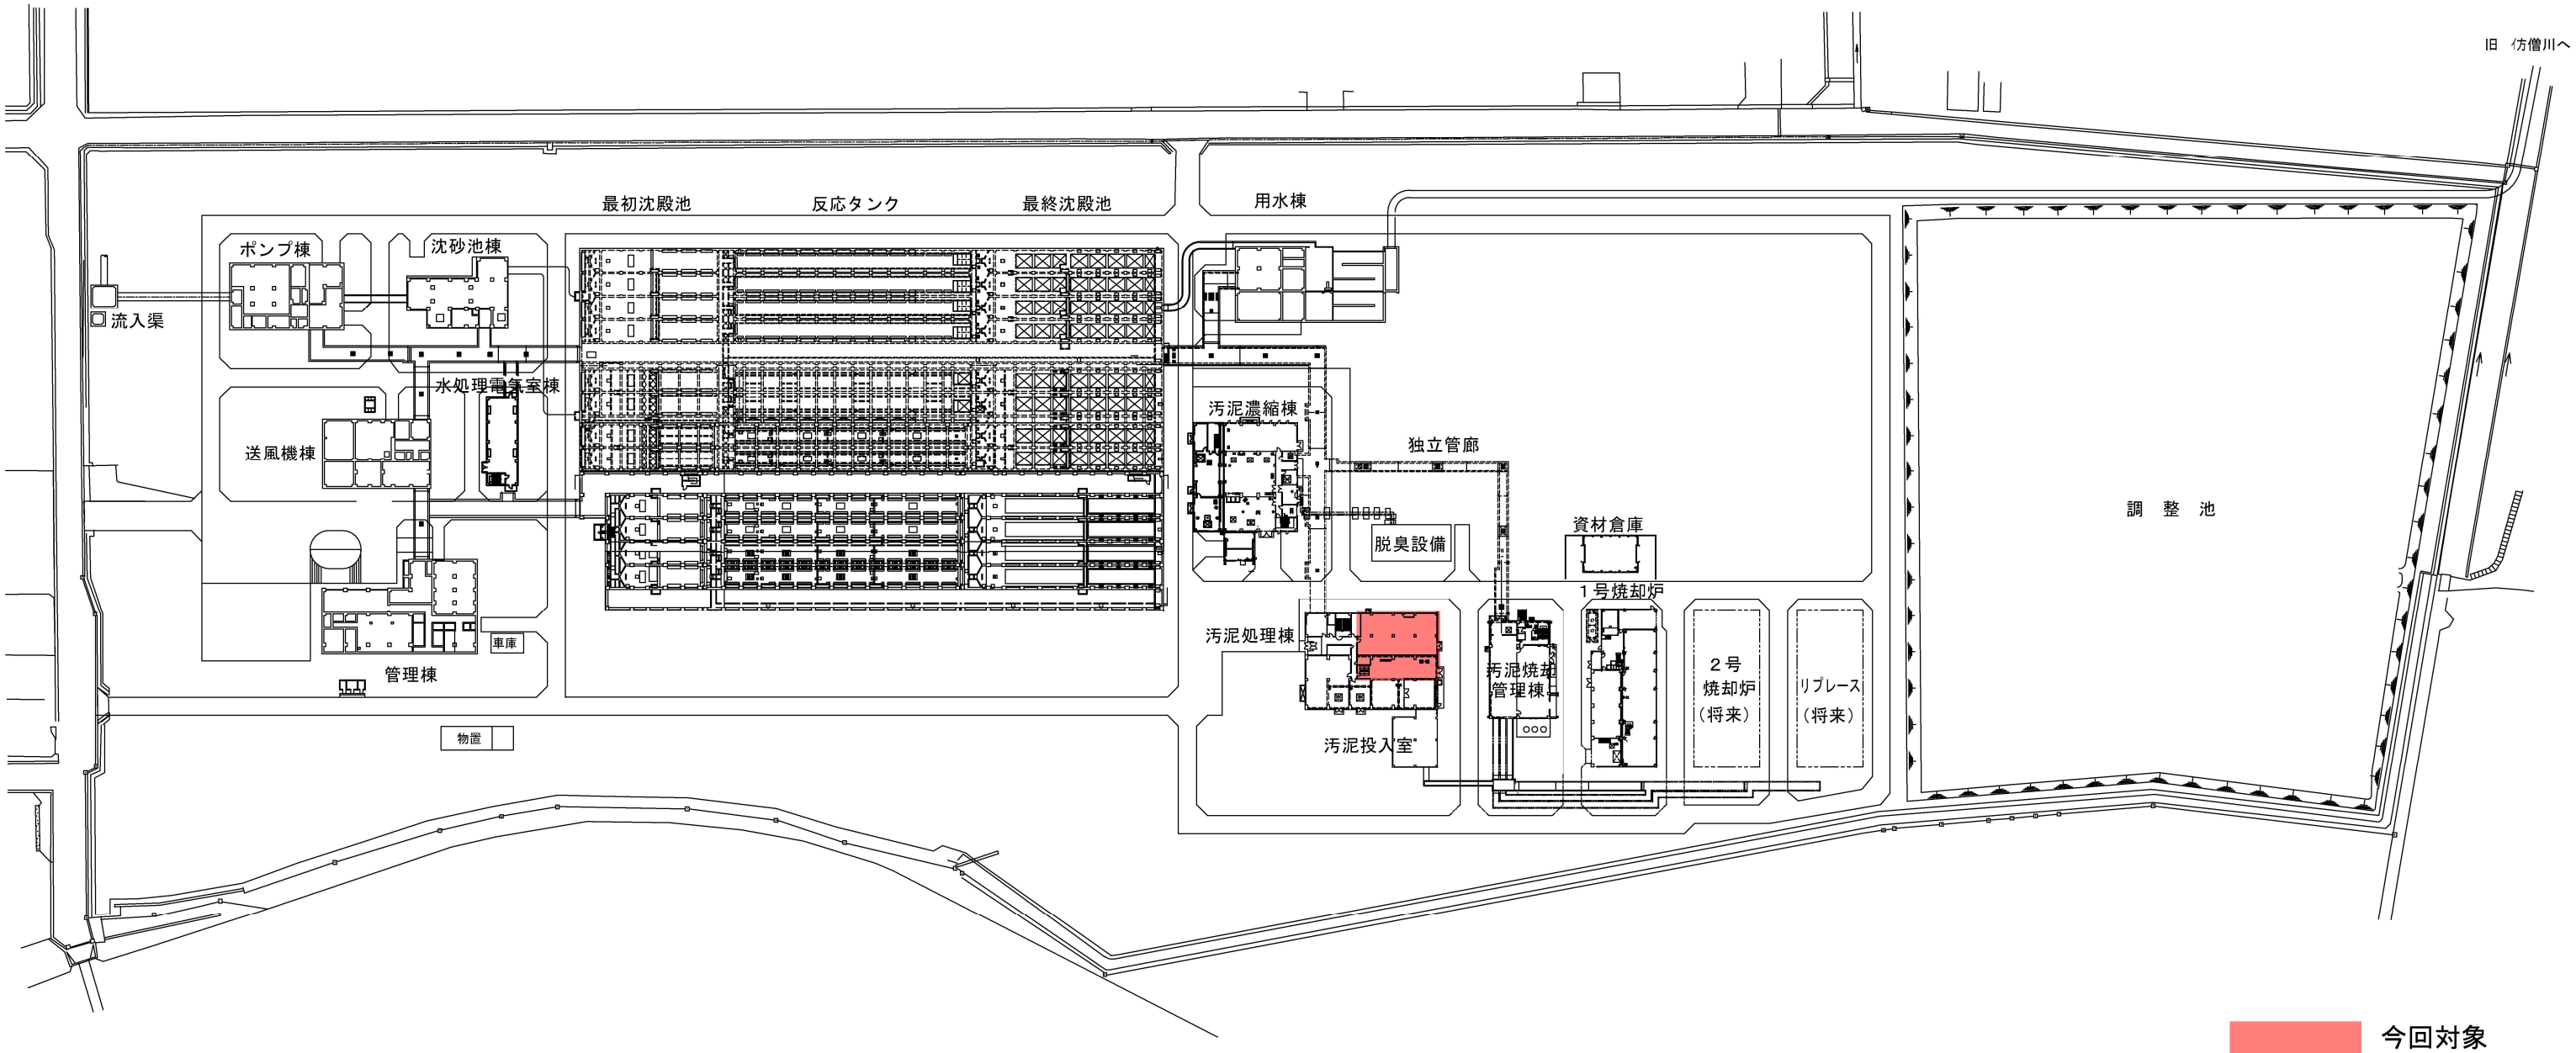


場内配置図 S=1/2500

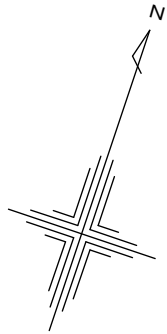


今回対象

業務名	令和7年度磐南浄化センター 汚泥処理棟NO1汚泥脱水機他修繕業務		
図名	一般平面図		
業務箇所	磐田市小中瀬地内	図面番号	1/7

表 修 改 歴											
改訂理由	日付	担当	承認	改訂理由	日付	担当	承認	改訂理由	日付	担当	承認
REASON	DATE	DESIGNER	APPROVED BY	REASON	DATE	DESIGNER	APPROVED BY	REASON	DATE	DESIGNER	APPROVED BY
装 備 番 号	納入 先	機 名	項 目	台 数	日 付	担 当	承認 日	装 備 番 号	納入 先	機 名	項 目
EQUIP. NO.	CUSTOMER	NAME OF MACHINE	ITEM	QTY	DATE	PERSON IN CHARGE	APPROVED BY	EQUIP. NO.	CUSTOMER	NAME OF MACHINE	ITEM

凡 例	
記 号	名 称
—D—	汚 泥 管
—F—	排 水 管
—A—	処 理 水 管
—C—	空 気 管
—Q—	計 装 用 空 気 管
—C—	薬 液 管
×	仕 切 弁
止	逆 止 弁
ダイヤフラム弁	ダイヤフラム弁
電動仕切弁	電動仕切弁
電動ボール弁	電動ボール弁
流量計 (器付工事)	流量計 (器付工事)
濃度計 (器付工事)	濃度計 (器付工事)
水位計	水位計
Y型ストレーナ	Y型ストレーナ
たわみ継手	たわみ継手
ダンパー	ダンパー

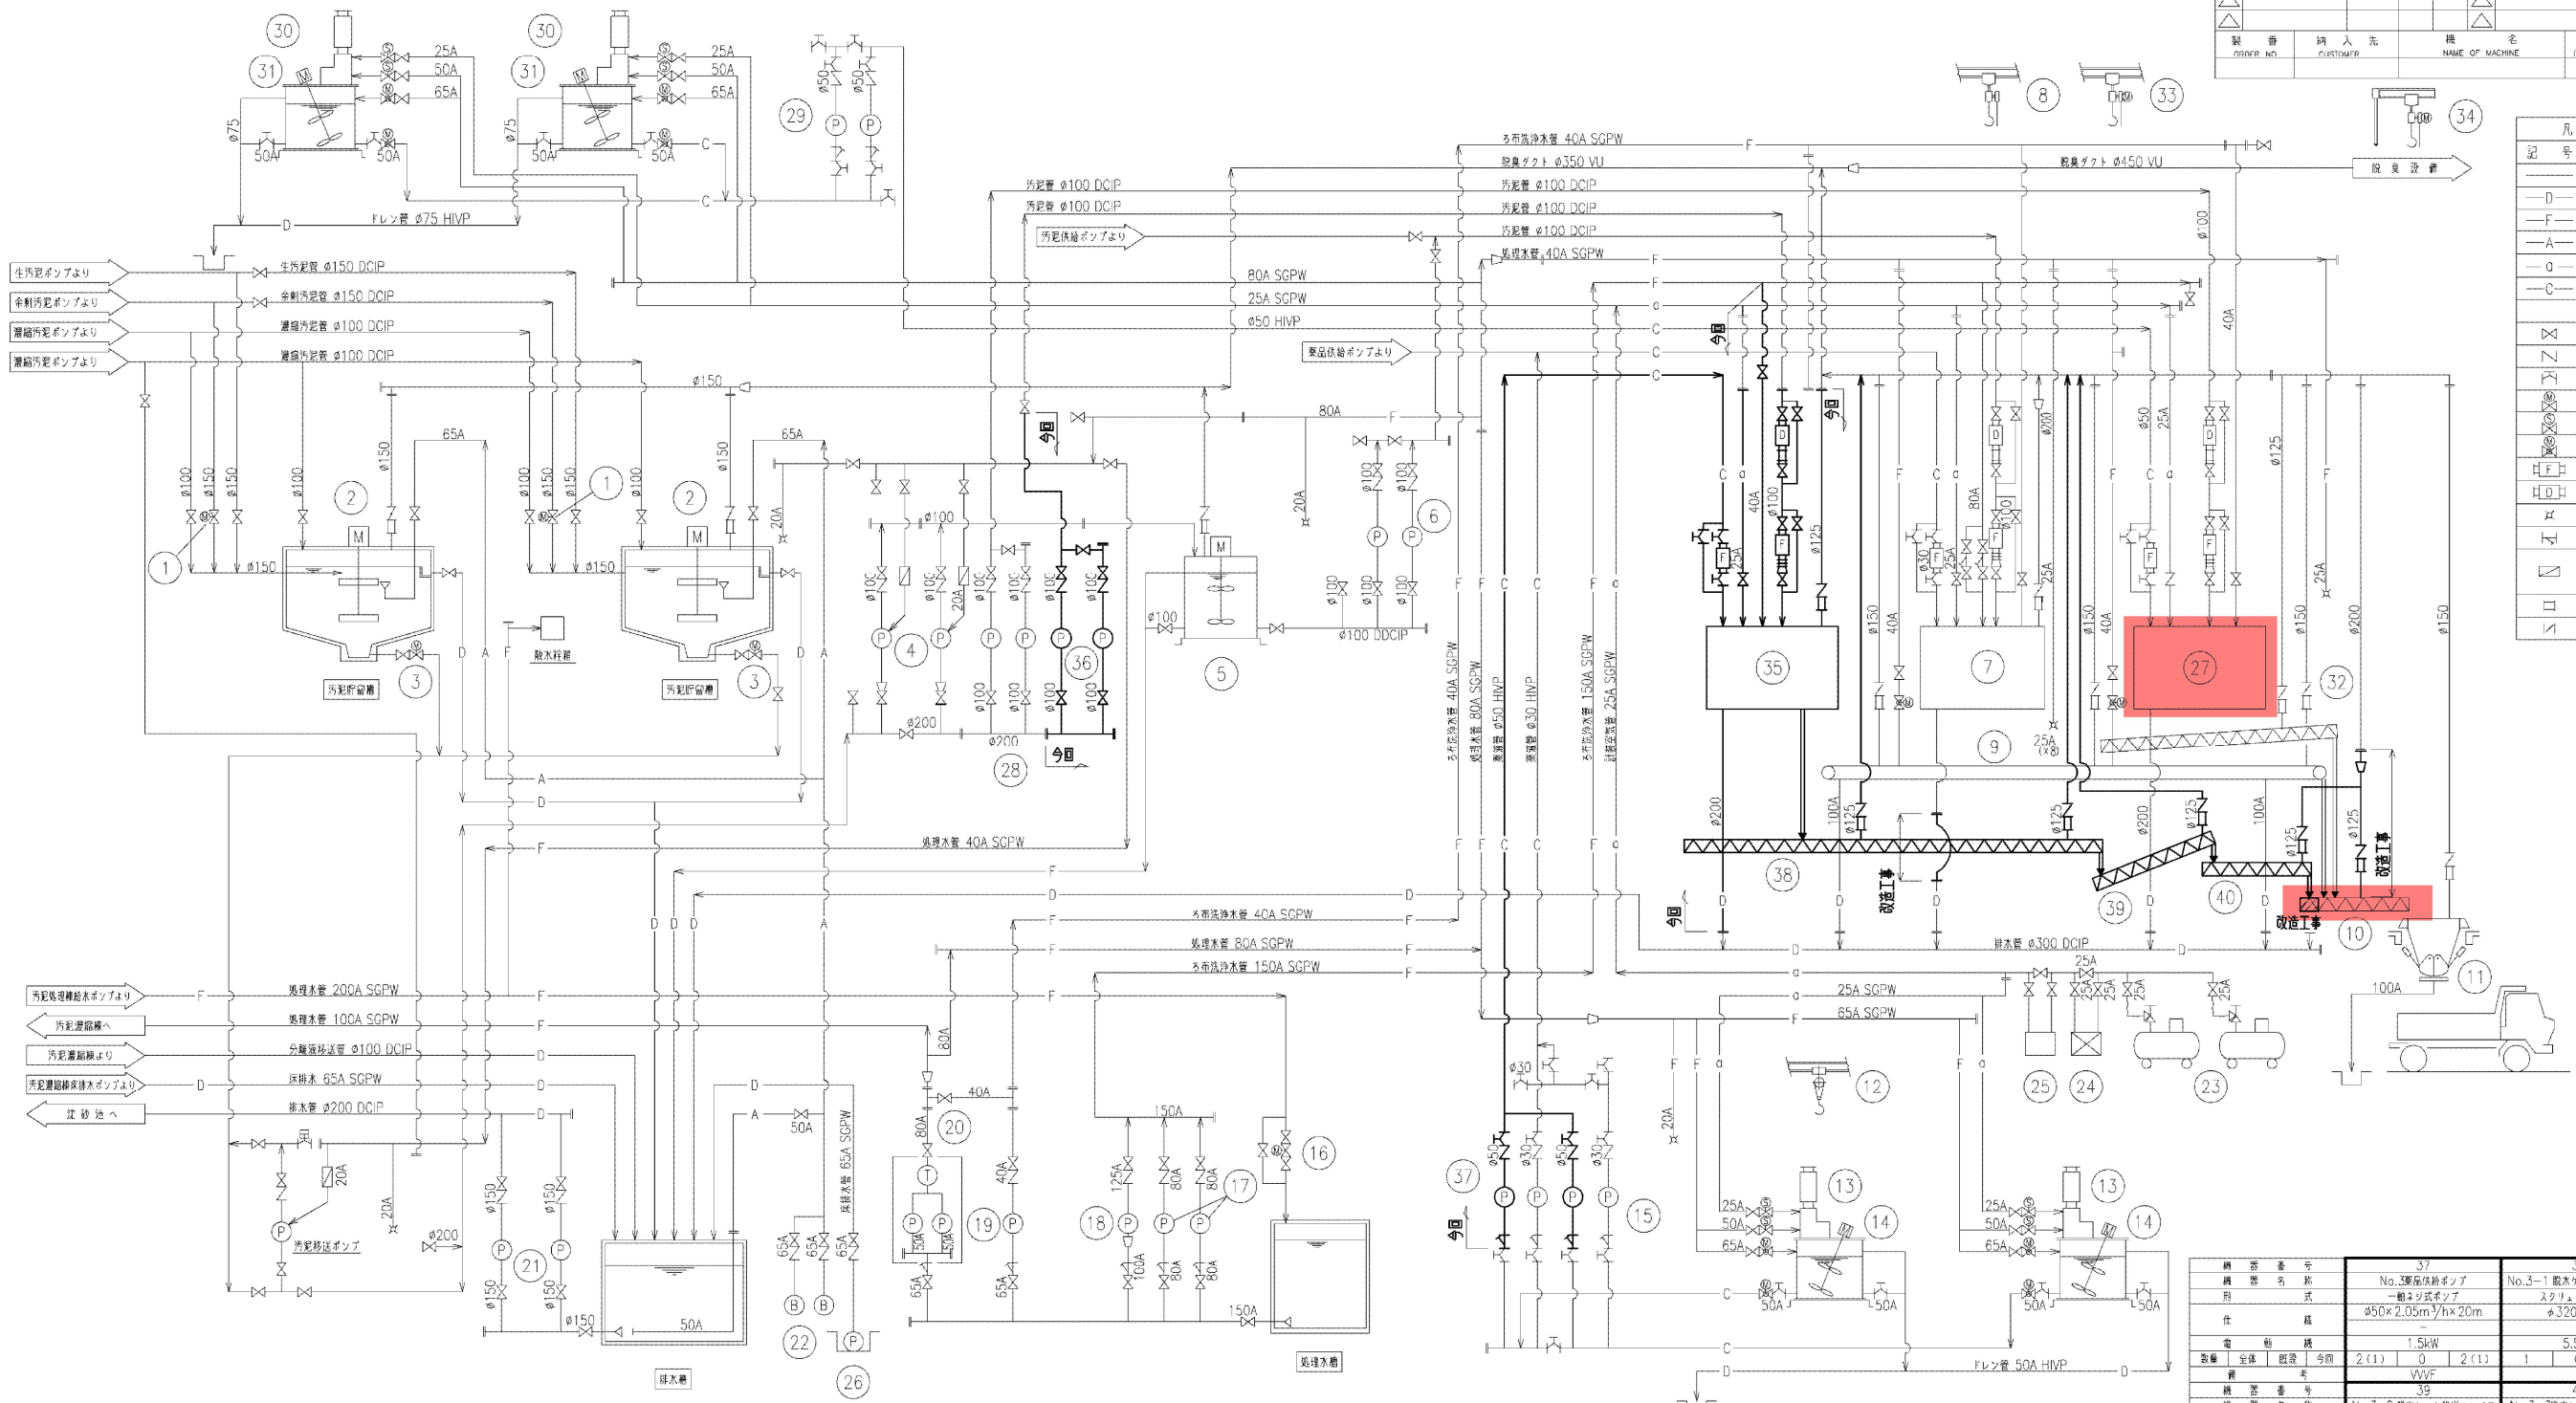


今回対象

業務名	令和7年度磐南浄化センター 汚泥処理棟NO1汚泥脱水機他修繕業務		
図名	一般平面図		
業務箇所	磐田市小中瀬地内	図面番号	2/7


作業 MARKS	変更 REVISION NO.	日付 DATE	担当 DESIGN	承認 APPROVED
△	8	20		
	20			
	20			
	20			
	20			

72	六角ボルト	SUS304	6	M10x60
71	ばね金	SUS316	18	φ24
70	六角穴付き止めねじ	SUS304	6	M16x12
69	シールワッシャ	SUS304	8	M20
68	六角ボルト	SUS304	8	M20x40
65	ばね金付き六角ボルト	SUS304	36	M6x16
63	六角穴付きボルト	SUS304	4	M8x25
62	六角ボルト	SUS304	2	M20x20
61	六角ナット	SUS304	1	M12
60	六角ボルト(金ネジ)	SUS304	1	M12x100

59	六角穴付きボルト	SUS304	1	M8x20
58	六角ボルト(細目)	SUS316	72	M8x1P×70
57	平座金	SUS304	8	φ8
56	六角ナット	SUS304	6	M8
55	六角穴付き皿ボルト	SUS304	6	M8x25
54	六角ナット	SUS304	18	M10
53	ばね金	SUS304	64	φ10
52	六角ボルト	SUS304	6	M10x45
51	六角穴付きボルト	SUS304	24	M10x25
50	平座金	SUS304	16	φ10
49	六角穴付きボルト	SUS304	36	M10x60
48	六角ボルト	SUS304	4	M10x25
47	六角ナット	SUS304	38	M20
46	平座金	SUS304	70	φ20
45	六角ボルト	SUS304	2	M20x130
44	六角ボルト	SUS304	28	M20x110
43	平座金	SUS316	36	φ24
42	六角ボルト	SUS316	18	M24x280
41	六角ナット	SUS316	18	M24
35	ダウエルピン	SUS316	8	φ8x30
34	パッキン	NBR	6	t2
33	ブラインドプレート	SUS304	6	
32	洗浄水配管アセンブリ	SUS304	1	
31	エアブリーザ	—	2	S-MB-06-40
30	O-リング	NBR	2	φ6.0
29	コネクタ	—	1	EC4-PT1/4
28	ダウエルピン	SUS304	2	φ10x45
27	O-リング	NBR	1	φ6.0
26	出口圧力センサ	—	1	VPRF-A6-1MpaT-4
25	ガasket(供給口)	NBR	1	
24	供給口	SUS304	1	JIS10K 80A
23	ディスチャージトラフ	SUS304	1	
22	ディスチャージライナ	ポリエチレン	1	
21	排出口外輪スベサ	ポリエチレン	1	
20	中間外輪スベサ	ポリエチレン	1	
19-3	スクレーパ(左)	SUS630	6	
19-2	スクレーパ(右)	SUS630	6	
19	供給口外輪スベサアセンブリ	ポリエチレン	1	
18	仕切スベサ	ナイロン66	1	デフレクタのみ
17	キー(仕切りスベサ)	S45C-H	2	
16	シール部	ポリエチレン	2	
15	ガasket(カバー)	ノンアスベスト	2	
14	本体カバー	SUS316L	2	
13	空気パネ	RUBBER	1	φ7"
12	アクチュエータサポート	SUS304	1	
11	ホルダブロック	SUS304	2	
10	背圧板	SUS304	1	
9	キー(内輪スベサ)	S45C-H	1	
8	内輪スベサ	SUS316L (SS400)	1	
7	ステータベアリングアセンブリ	SUS316	2	
6	キー(ステータベアリング)	S45C-H	2	
5	本体フレーム(右)	SUS316L	1	
4	本体フレーム(左)	SUS316L	1	
3	全周円周フィルタ	SUS316L	2	
2	オイルシール	NBR	2	φ381.15-φ419.07x17.5
1	回転フレーム	SCS14	2	

業務名	令和7年度磐南浄化センター 汚泥処理棟NO1汚泥脱水機他修繕業務		
図名	機器図(NO1汚泥脱水機)		
業務箇所	磐田市小中瀬地内	図面番号	3/7







今回対象

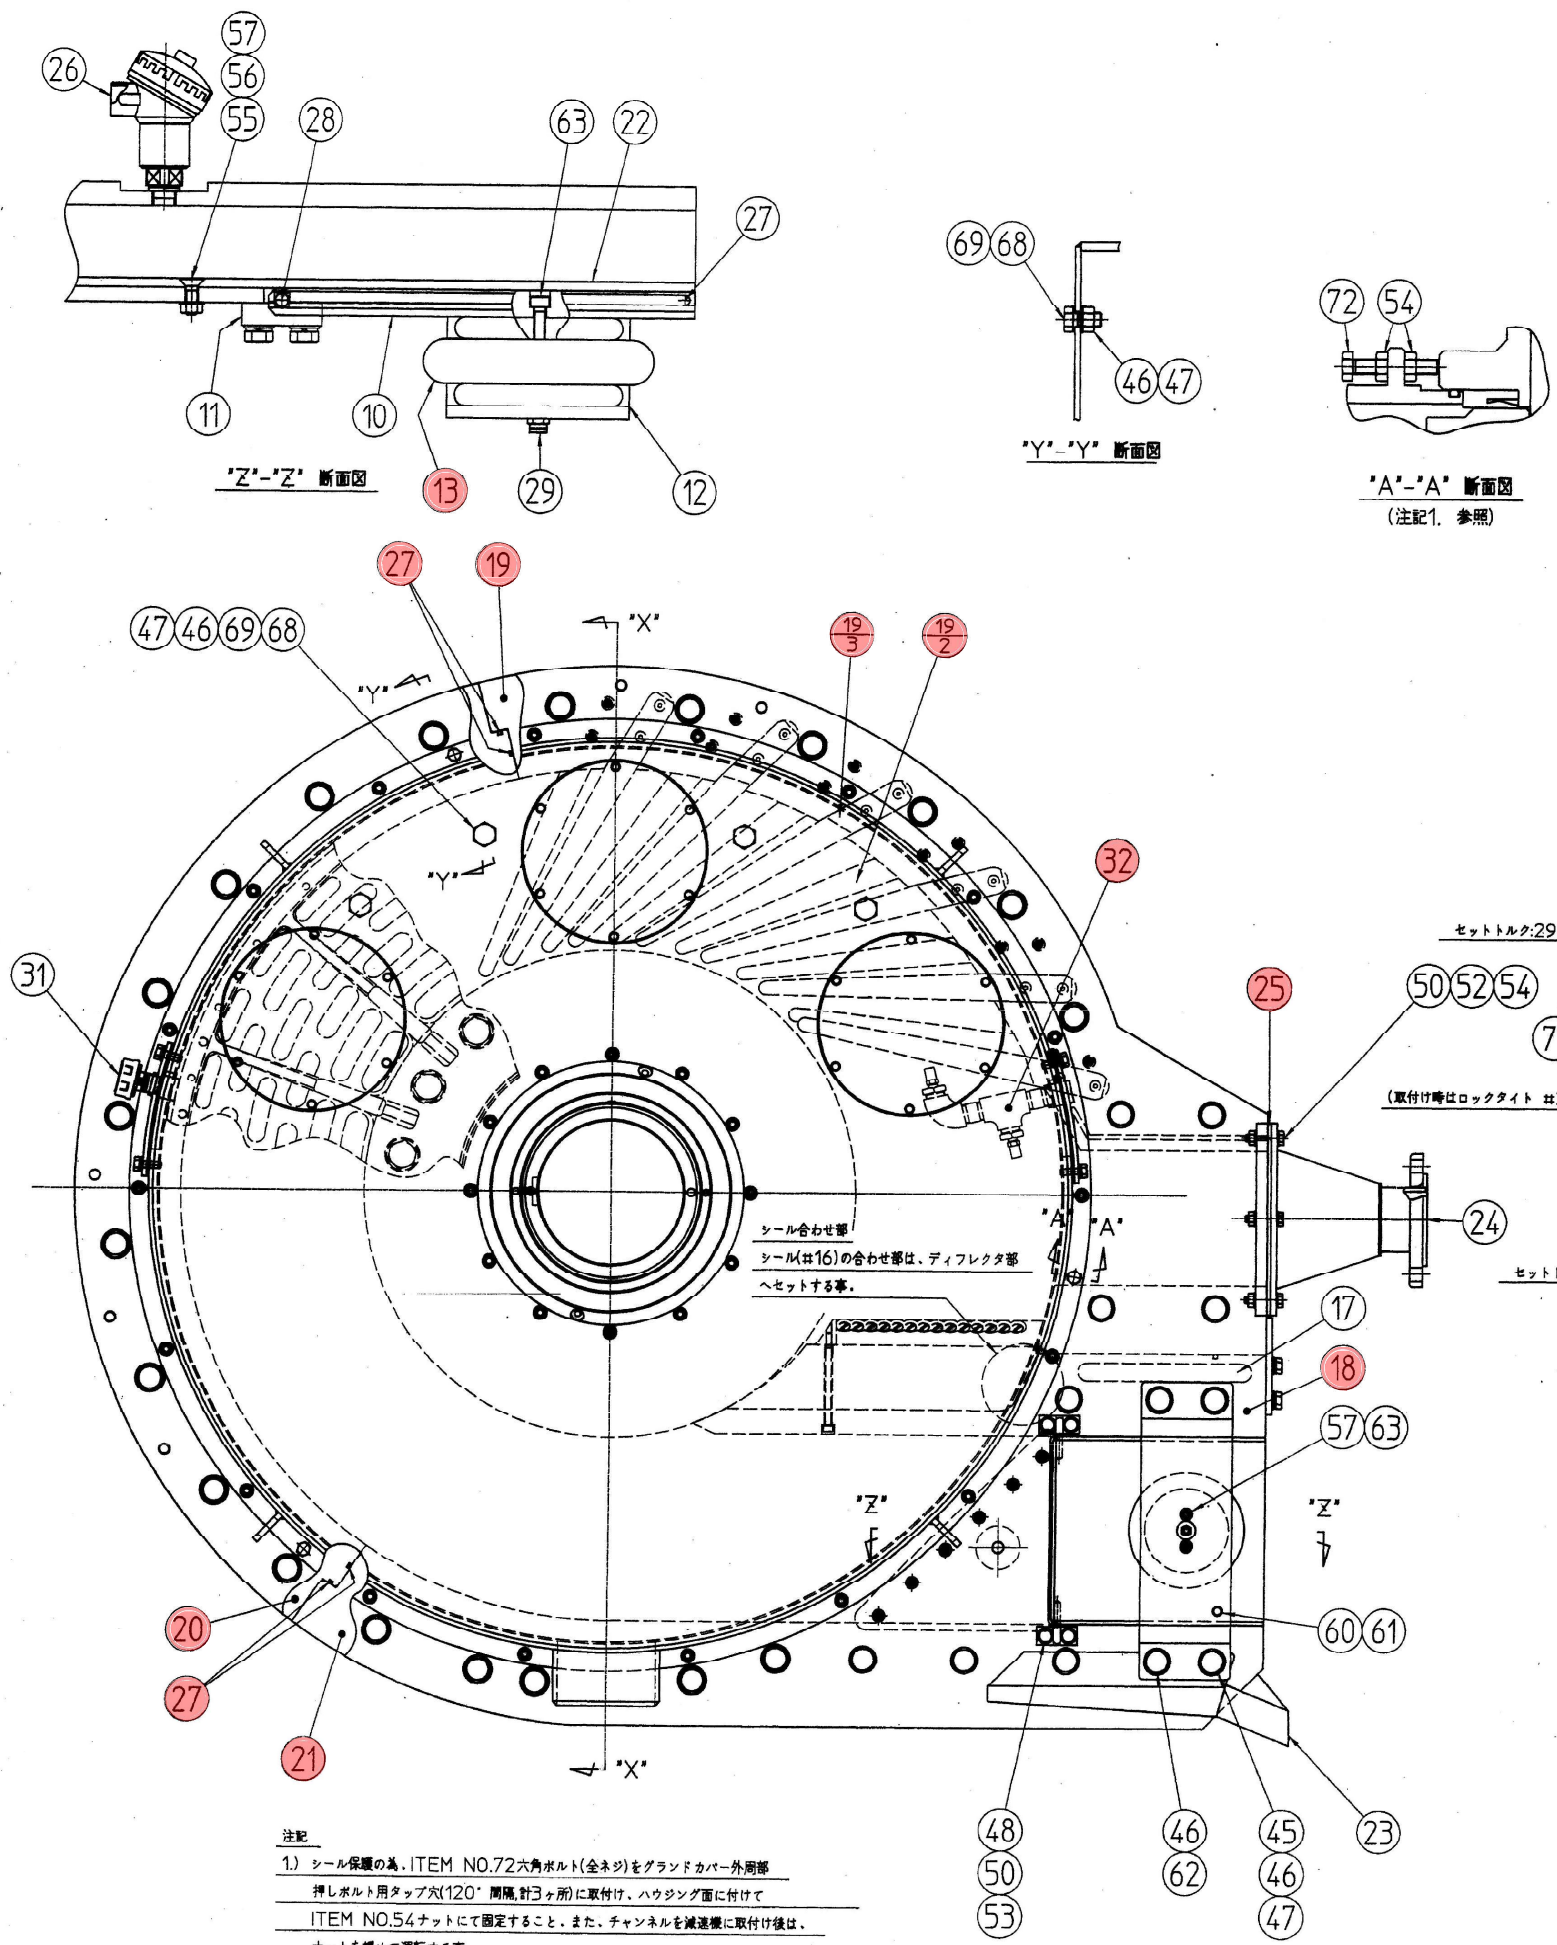

注記
1) シール保護の為、ITEM NO.72六角ボルト(金ネジ)をグランドカバー外周部
押しボルト用タップ穴(120° 間隔、計3ヶ所)に取付け、ハウジング面に付けて
ITEM NO.54ナットにて固定すること、また、チャンネルを減速機に取付け後は、
ナットを緩めて運転する事。

H-V53672D.0⁵²²









実 態		FL-1-070-01-01-01			
CAREER	変 更 号	日 付	担 当	審 査	
号 字	REVISION NO.	DATE	DESIGN	APPROVED	
△		20 . .			
		20 . .			
		20 . .			
		20 . .			

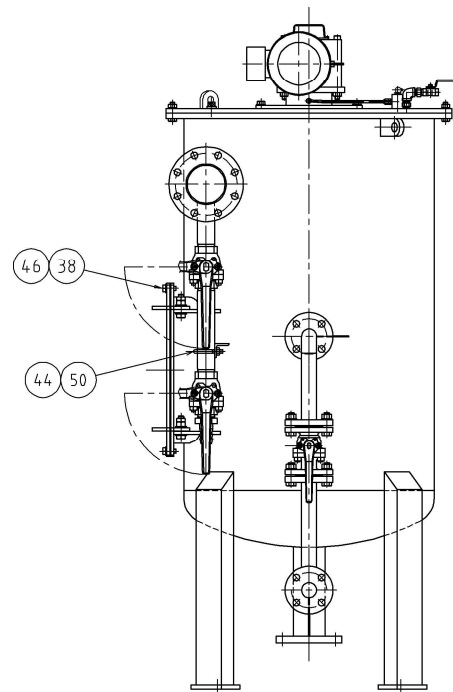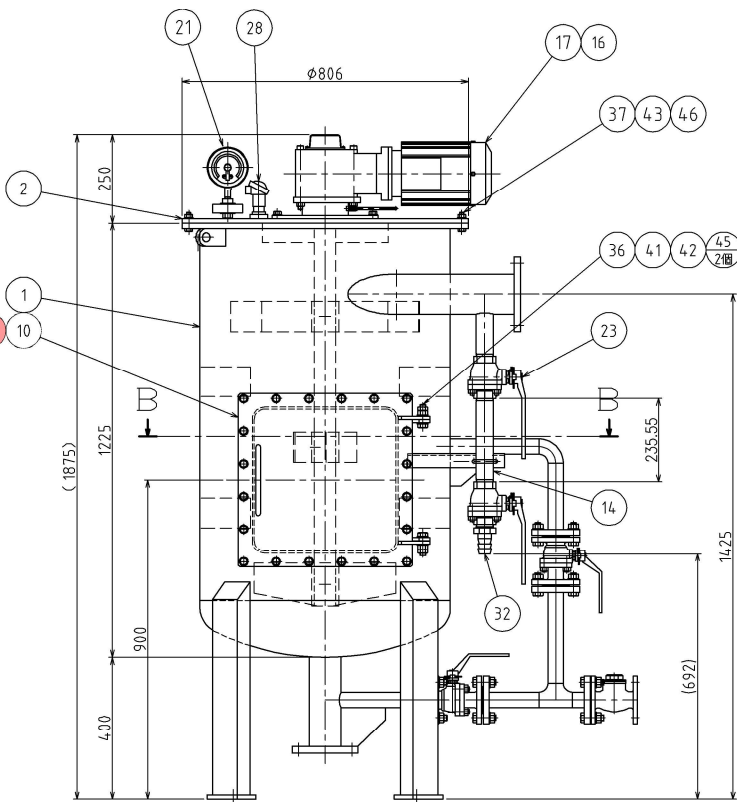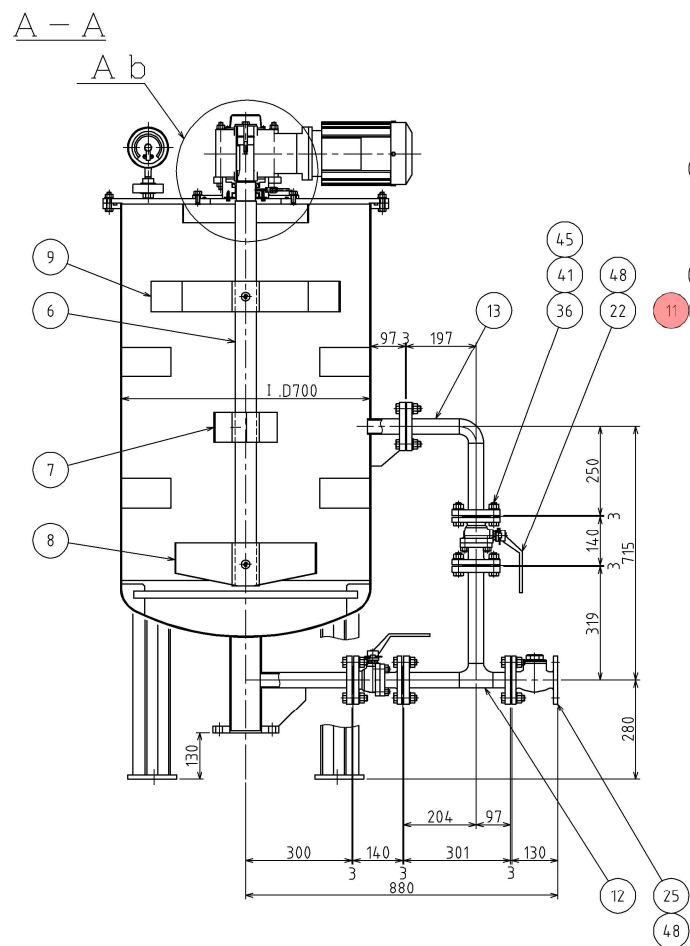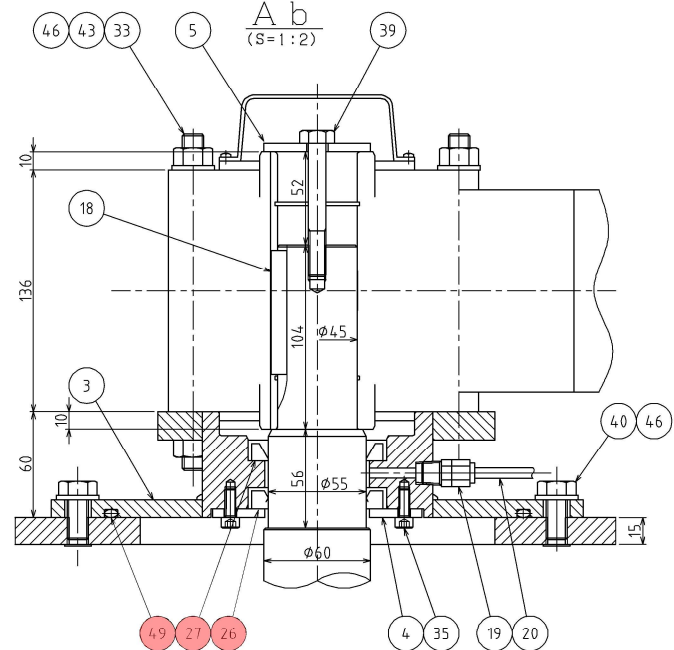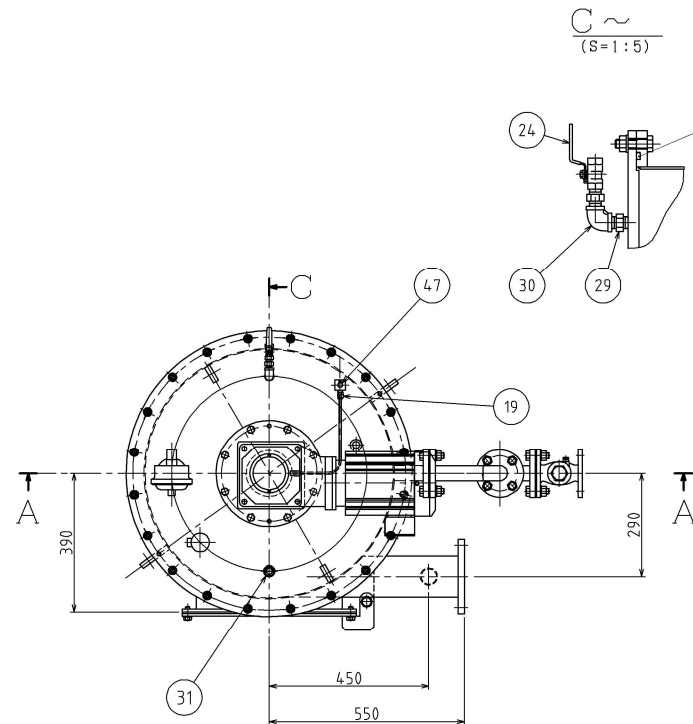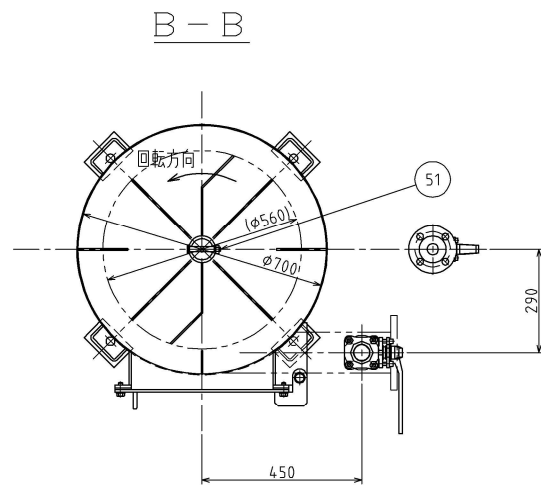

0.48	51	羽根止めピン改造図		試	FL-3-V20096-19
0.04	50	Uボルト	SUS304	1	40A C形
	49	Oリング	NBR	1	G230
	48	パッキン	CR	6	JIS 10K-32A
	47	グリースニップル	購入品/SUS304	1	PT1/4 C形
	46	平座金	SUS304	56	M12 ミガキ丸
0.01	45	平座金	SUS304	28	M16 ミガキ丸
0.01	44	六角ナット	SUS304	2	M10 1種
0.02	43	六角ナット	SUS304	28	M12 1種
0.03	42	六角ナット	SUS304	2	M16 3種
0.04	41	六角ナット	SUS304	26	M16 1種
0.04	40	六角ボルト	SUS304	8	M12×25
0.07	39	六角ボルト	SUS304	1	M10×75
0.04	38	六角ボルト	SUS304	20	M12×30
0.05	37	六角ボルト	SUS304	20	M12×45
0.12	36	六角ボルト	SUS304	26	M16×55
0.01	35	六角穴付ボルト	SUS304	4	M6×16
	34	欠番			
0.15	33	寸切ボルト	SUS304	4	M12×190
0.49	32	ネジ込ミ式管継手	SCS13A	1	ホースニップル 40A
0.09	31	ネジ込ミ式管継手	SUS304	1	プラグ 20A
0.07	30	ネジ込ミ式管継手	SUS304	1	エルボ 10A
0.05	29	ネジ込ミ式管継手	SUS304	2	六角ニップル 10A
	28	入口用圧力センサー	購入品(バルコム)	1	VNF-A6-200kPaT-4
	27	オイルシール	購入品(NOK)	1	SC型 AC3055A0
	26	オイルシール	購入品(NOK)	1	TCV型 AP3055G0
7.2	25	スイングチャッキ	購入品(KITZ)	1	UOB-32A
0.11	24	ボールバルブ	購入品(KITZ)	1	UTK 10A
3.87	23	ボールバルブ	購入品(KITZ)	2	1OUT-40A
9	22	ボールバルブ	購入品(KITZ)	2	1OUTBD-32A
	21	隔膜式接点付圧力計	購入品(第一計器)	1	直結形ネジ式 R3/8X 100X 200kPa
	20	ナイロンチューブ	購入品	1式	6×4 乳白
	19	ニップル	購入品(ジュロン)	2	N-6X4-PT1/4-SUS
0.07	18	平行キー(面角)	SUS304	1	14×9×70
34	17	フロッケータ増枠用減速機	購入品(住重)	1	1.50kw
0.27	16	減速機用治具		1式	FL-3-070-01-02-16
0.15	15	本体Oリング		1	FL-3-070-01-02-15
0.90	14	サンプリング配管		1	FL-3-070-01-02-14
4.24	13	薬注配管 B		1	FL-3-070-01-02-13
6.20	12	薬注配管 A		1	FL-3-070-01-02-12
0.20	11	扉パッキン		1	FL-3-070-01-02-11
15.60	10	扉		1	FL-2-070-01-02-10
2.98	9	羽根 C		1	FL-3-070-01-02-09
5.58	8	羽根 B		1	FL-2-070-01-02-08
2.98	7	羽根 A		1	FL-3-070-01-02-07
26.80	6	シャフト		1	FL-2-070-01-02-06
0.10	5	エンドプレート		1	FL-3-070-01-02-05
0.30	4	シール押え		1	FL-3-070-01-02-04
10.95	3	減速機ブラケット		1	FL-2-070-01-02-03
37.82	2	フタフランジ		1	FL-2-070-01-02-02
142.60	1	本体		1	FL-1-070-01-02-01



業務名	令和7年度磐南浄化センター 汚泥処理棟NO1汚泥脱水機他修繕業務		
図名	機器図(NO1汚泥脱水機)		
業務箇所	磐田市小中瀬地内	図面番号	5/7

今回対象

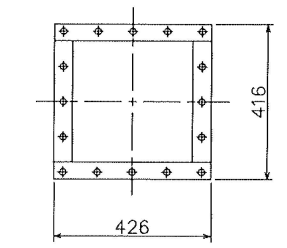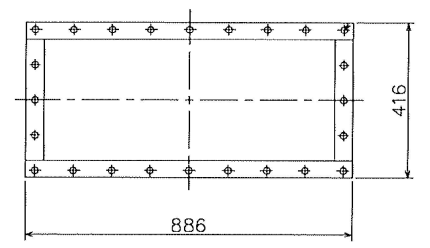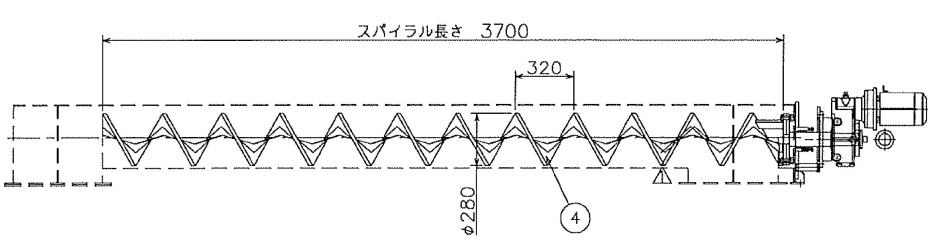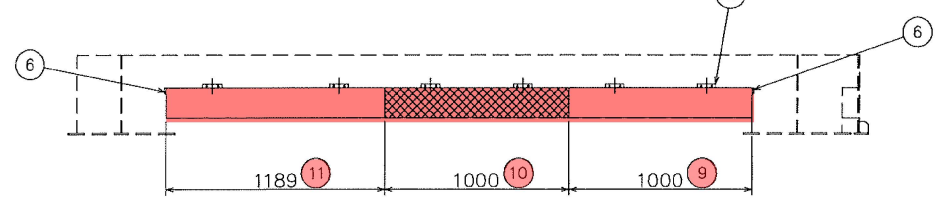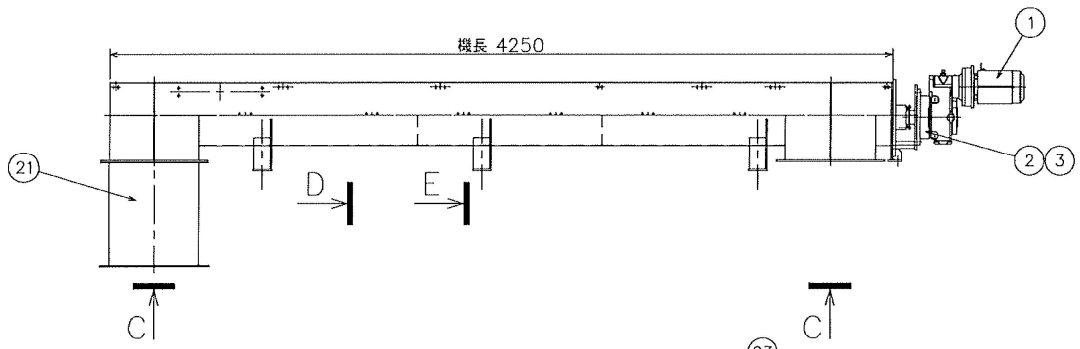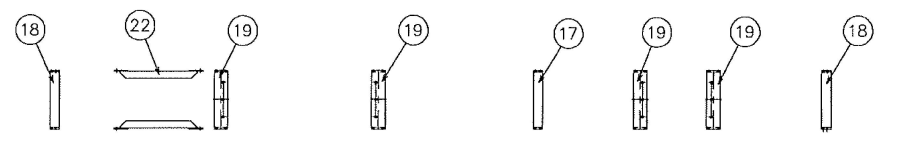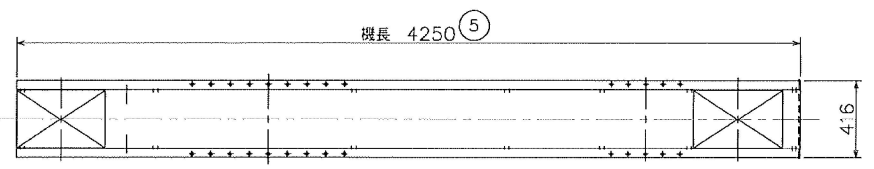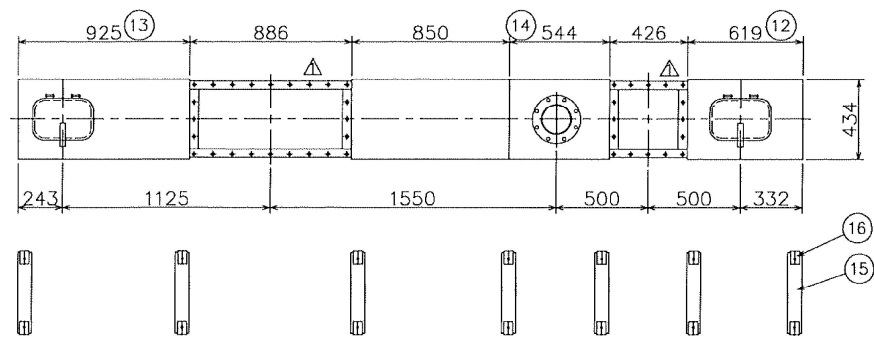



A-矢視図(1/10)

B-矢視図(1/10)

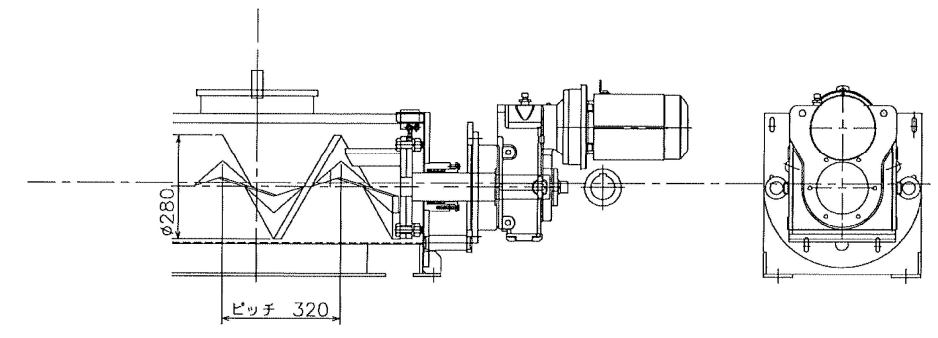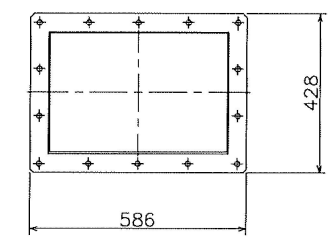


C-矢視図(1/10)

駆動部詳細図(1/10)

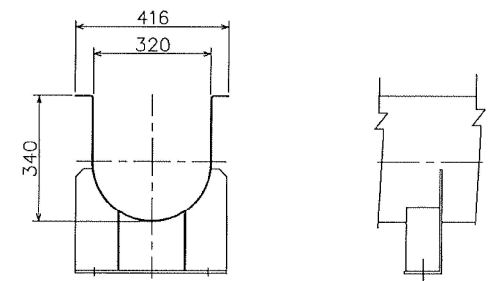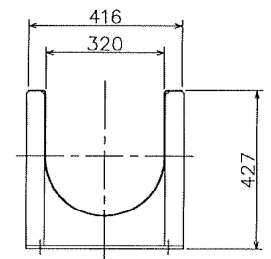


F-断面図(1/10)

E-断面図(1/10)

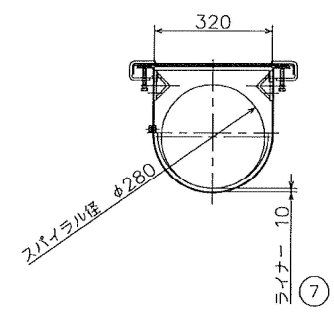

D-断面図(1/10)

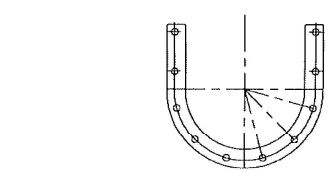

トラフフランジ詳細(1/10)


今回対象

24	Uトラフ(L=850)	SUS304	1		
23	ライナー板押え板	SUS304	12		
22	浮上りストッパー	SUS304	2		
21	排出シュート	SUS304	1		
20	機器銘板	SUS304	1		
19	Uトラフ 補強プレートC	SUS304	4		
18	Uトラフ 補強プレートA	SUS304	2		
17	Uトラフ 補強プレートB	SUS304	1		
16	クランプ	SUS304	14		
15	Uトラフ蓋 継ぎ目カバー	SUS304	7		
14	Uトラフ蓋 脱臭口付	SUS304	1		
13	Uトラフ蓋 点検口付2	SUS304	1		
12	Uトラフ蓋 点検口付1	SUS304	1		
11	ライナー(L=1189)	UHMW-PE	1		
10	ライナー(L=1000)	UHMW-PE	1		
9	ライナー(インジケータ付)	UHMW-PE	1		
8	Uトラフパッキン	NBR	1		
7	ライナー組立要領図		1		
6	ライナー抜き、取付図		1		
5	Uトラフ	SUS304	1		
4	スパイラル		1		
3	ドライブユニット組立図		1		
2	駆動部組立図		1		
1	駆動減速機	住友	1		EHYM2-B6125-151

△	名称修正	H20.8.8	小林	
△	穴仕様・数修正	H20.8.8	小林	
△	投入口表記変更	H20.8.8	小林	
記号	理由	年月日	訂正	審査 工

業務名	令和7年度磐南浄化センター 汚泥処理棟NO1汚泥脱水機他修繕業務		
図名	機器図(NO2脱水ケーキ移送コンベヤ)		
業務箇所	磐田市小中瀬地内	図面番号	6/7

適用SF	適用減速機型番
SF320	住重 B

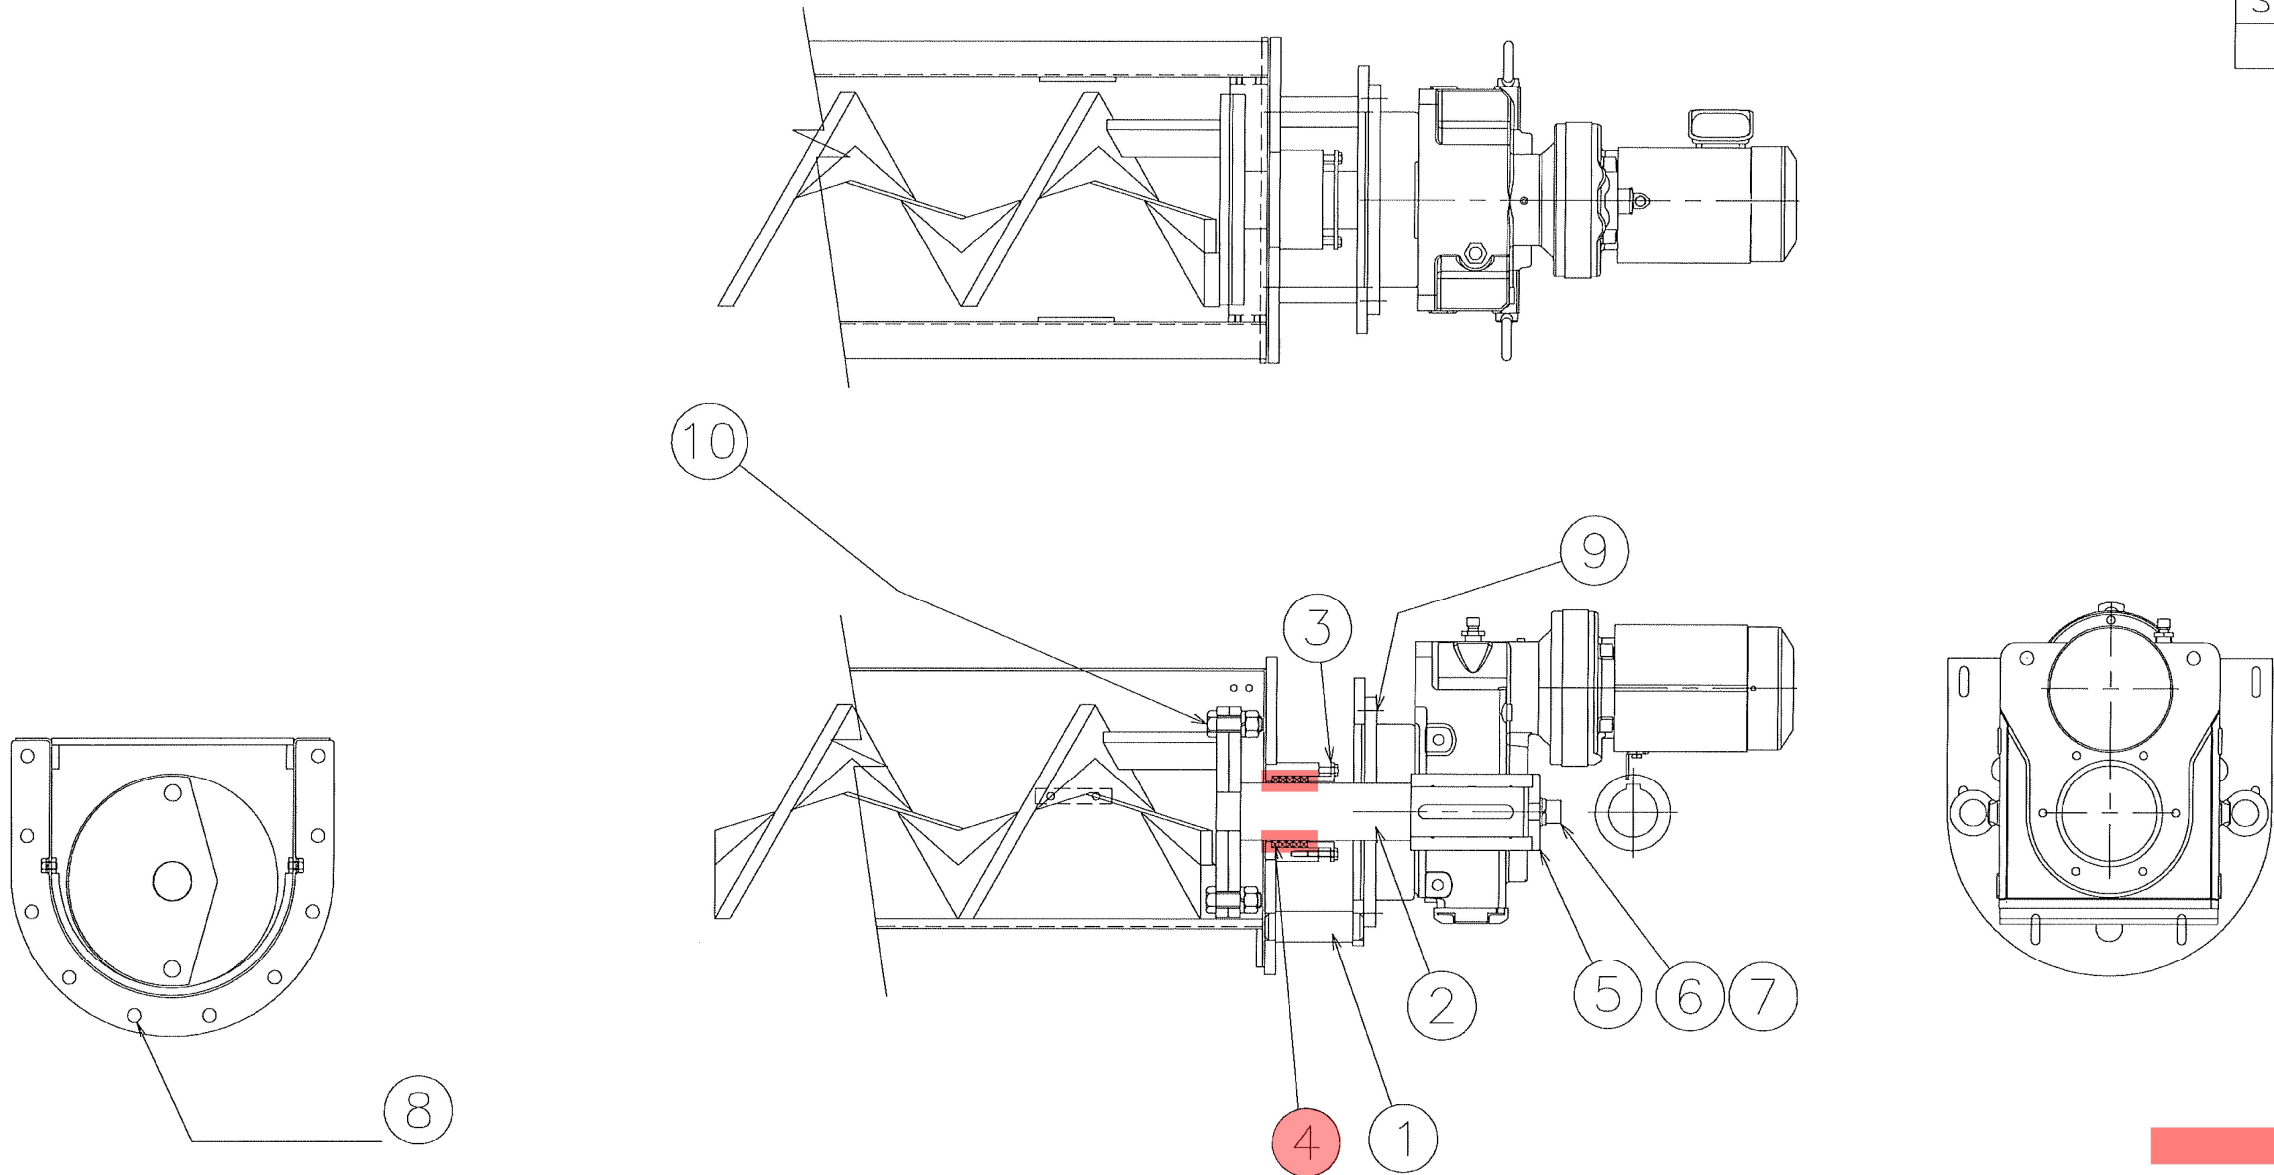

10		M20×60L B・N・SW	SUS304	2		
9		M12×50L六角ボルト	SUS304	4		N,W,SW付き
8		M10×45L六角ボルト	SUS304	6		N,W,SW付き
7		安全カバー		1		駆動装置付属品
6		六角穴付B・SW・W	SCM435	1		
5		エンドプレート	SS400	1		
4		グランドパッキンφ9.5	TOMBO#9039	1		
3		パッキン押え	SUS304	1		
2		ドライブシャフト	S25C	1		
1		ドライブユニット(SF320-B)	SUS304	1		
品番	符号	名 称	材 質	個 数	重 量	記 事

所要数	製作数表による	業務名	令和7年度磐南浄化センター 汚泥処理棟NO1汚泥脱水機他修繕業務
承認		図名	機器図(NO2脱水ケーキ移送コンベヤ)
審査		業務箇所	磐田市小中瀬地内
設計		図面番号	7/7
製図			
尺度	1/30		

記号	理由	年月日	訂正	審査	工事番号	日本インカ株式会社
----	----	-----	----	----	------	-----------